

Lavori di adeguamento strutturale e antisismico - D.P.C.M. 8 luglio 2014 -
Scuola elementare e materna, Piazza S. Attanasio
Codice edificio: 0781330686
Progetto esecutivo



R.U.P.
Ing. Francesco Giorgio


PROGETTISTI
Arch. Giulio Cesare Guccione
Ing. Michele Leone

COLLABORATORE
Ing. Tania Armentano


ARCHITETTONICO

Elaborati grafici dello stato di fatto


A.02

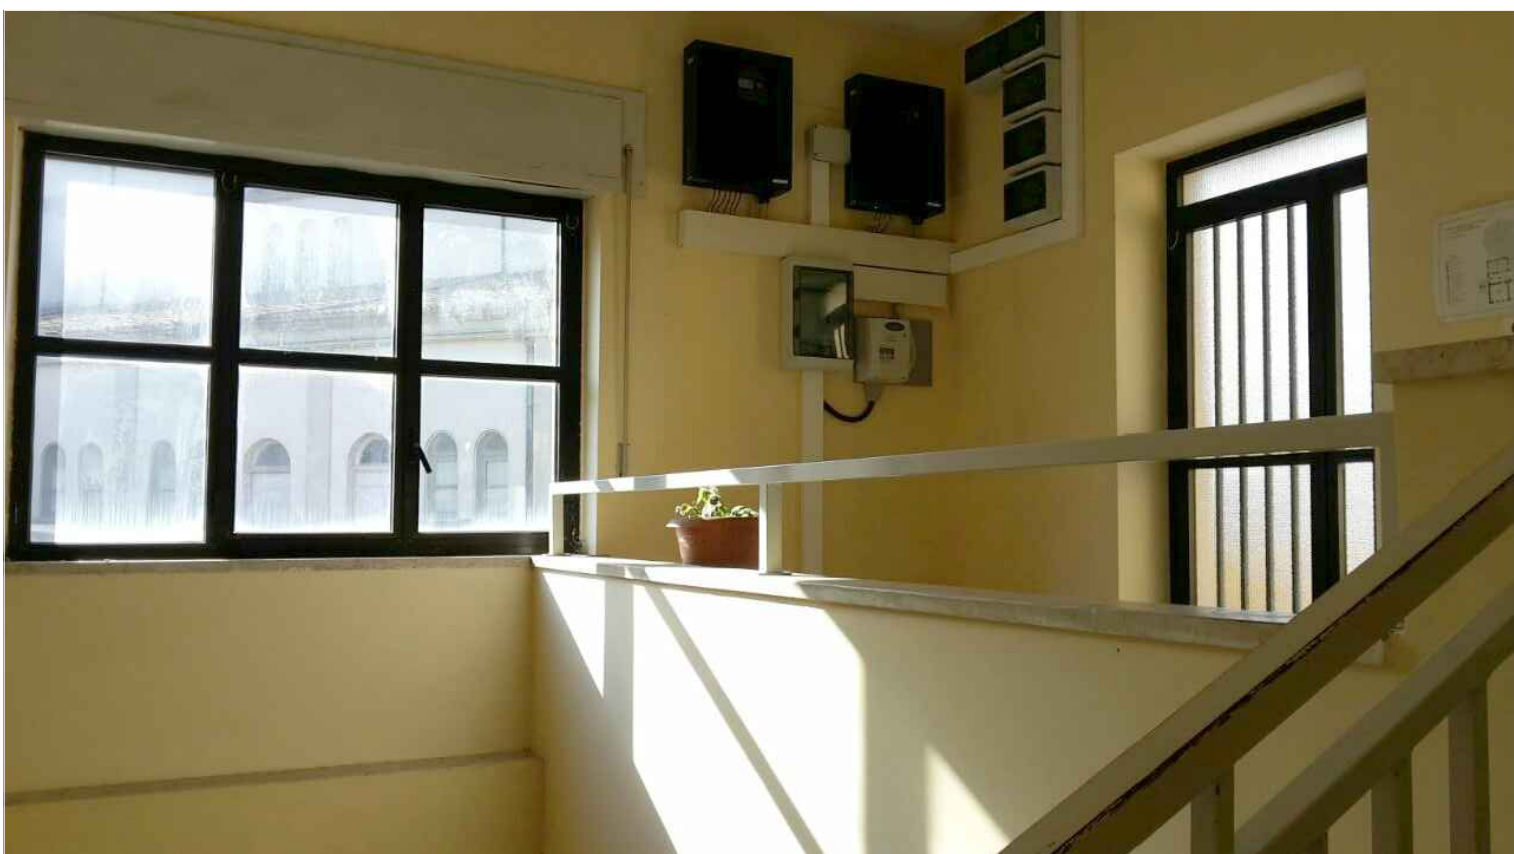


RILIEVO FOTOGRAFICO

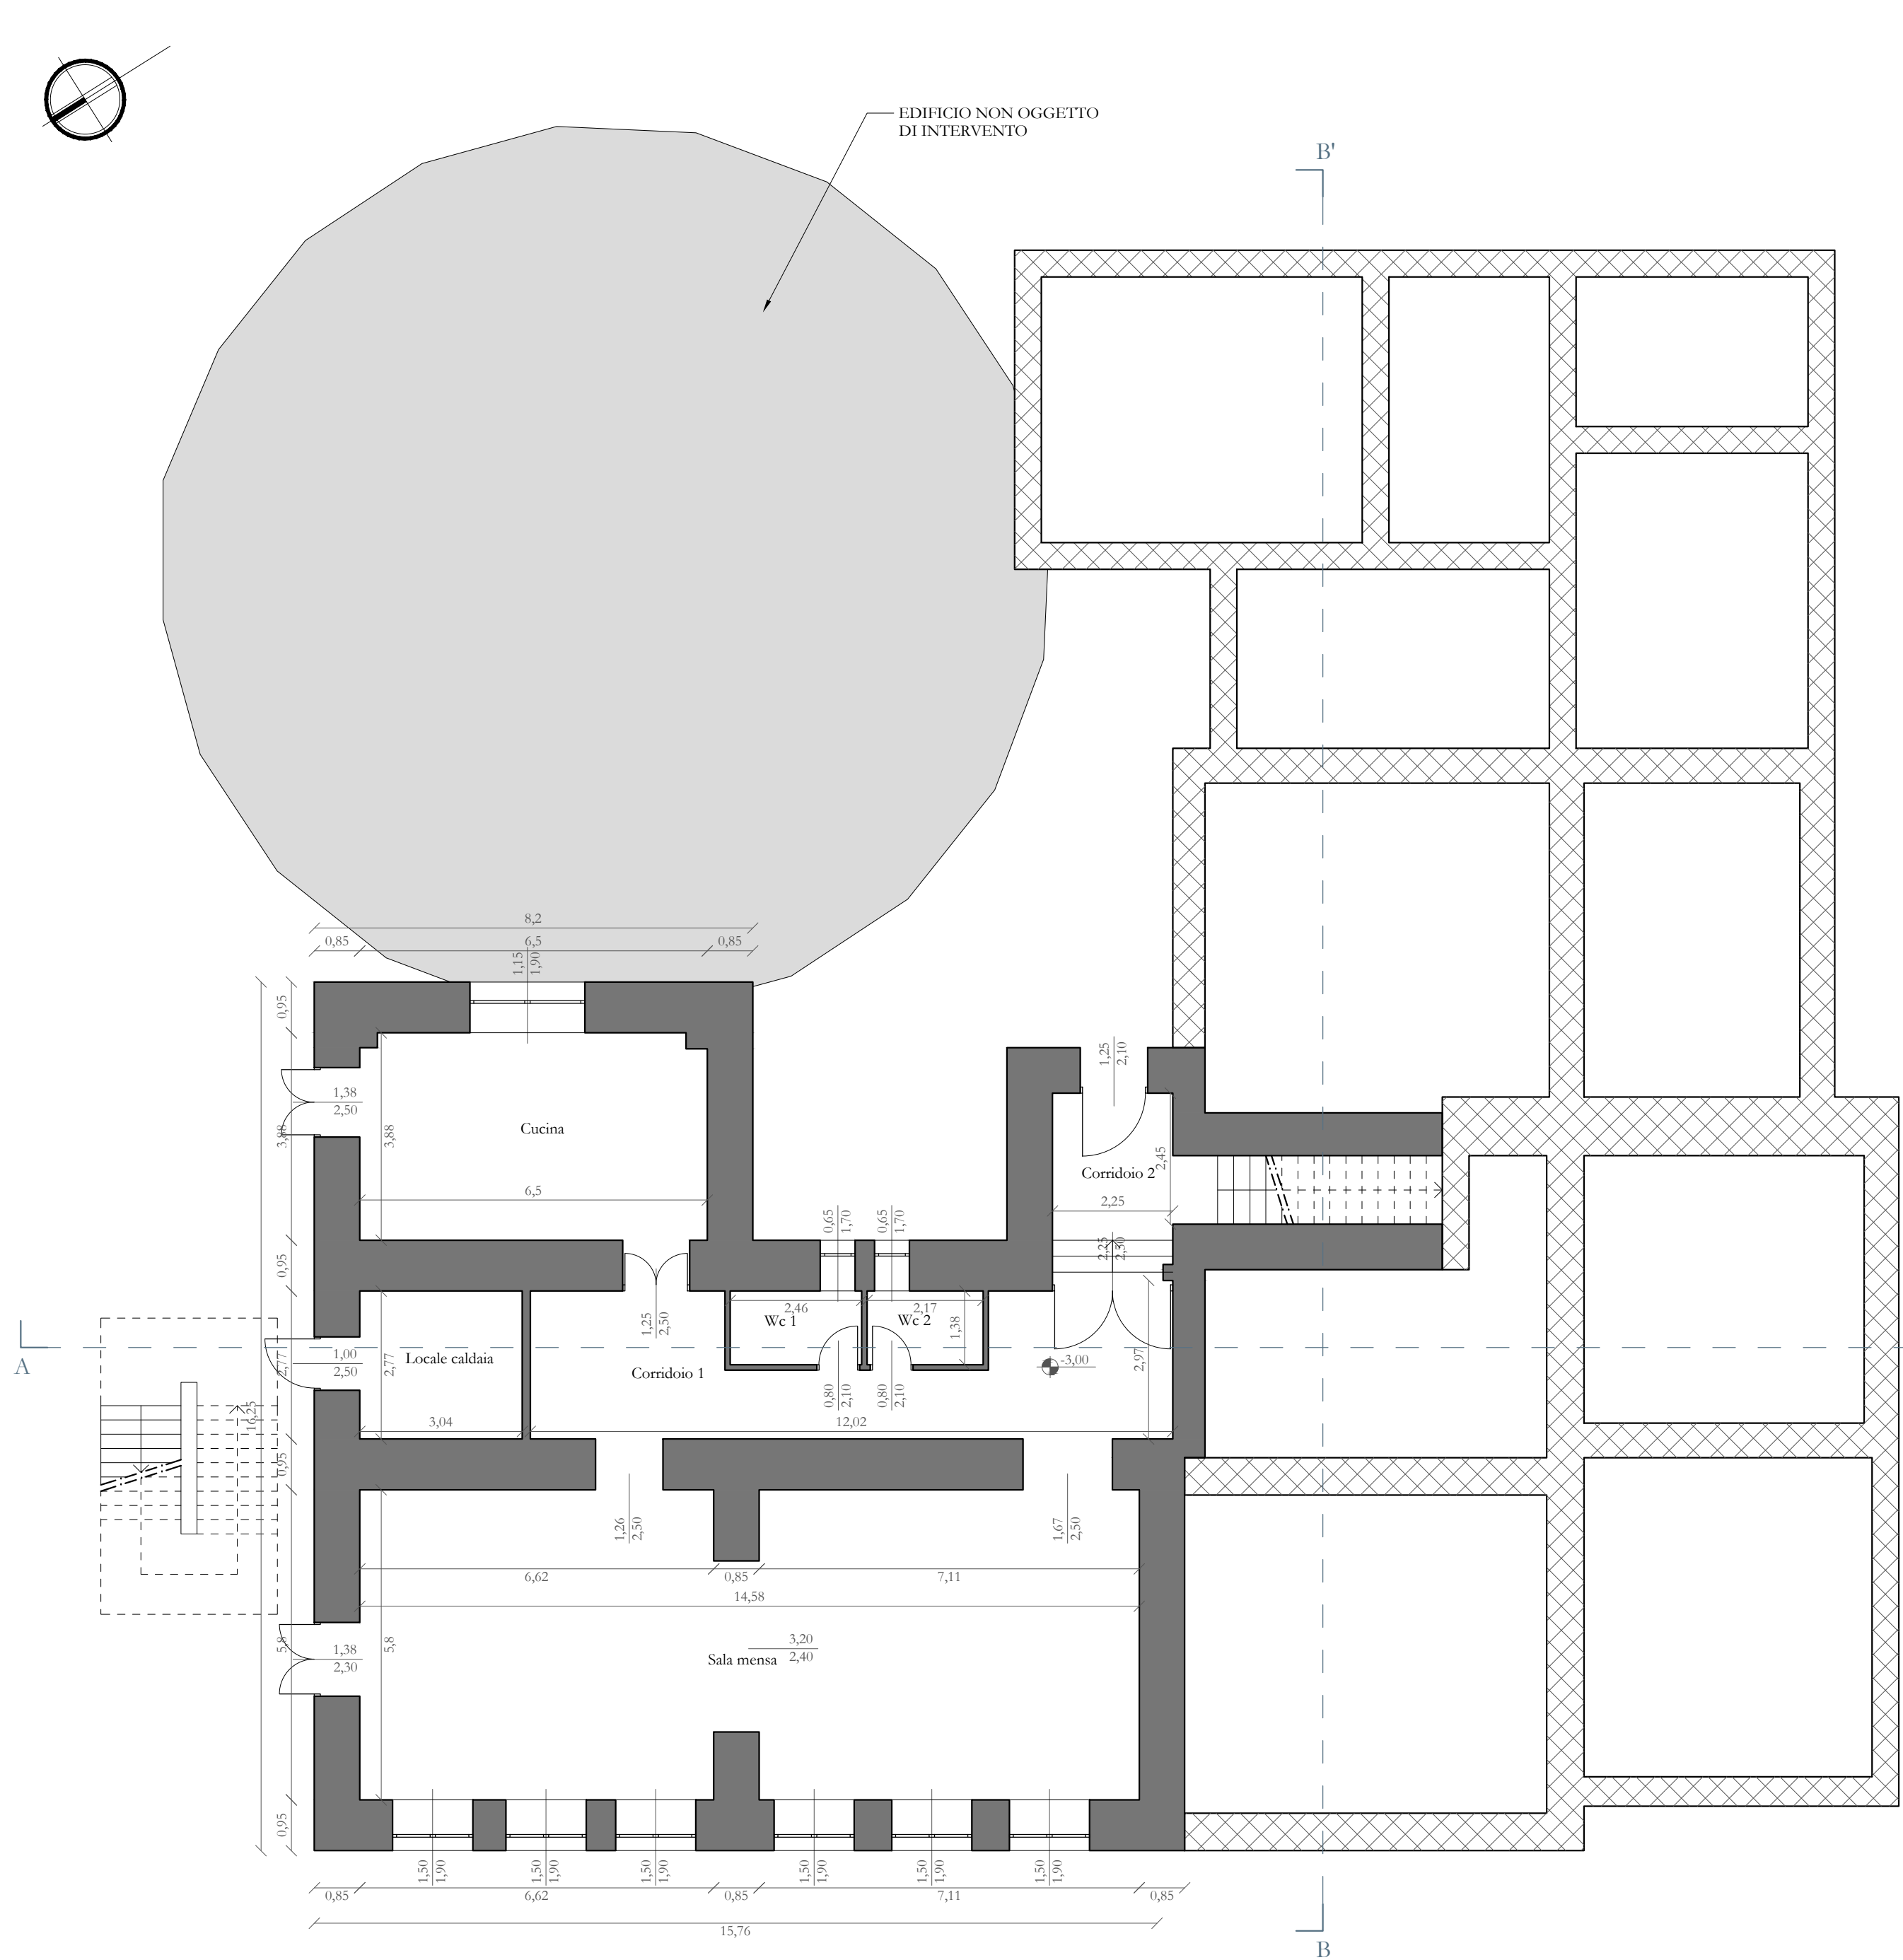


Pianta piano seminterrato - scala 1:100

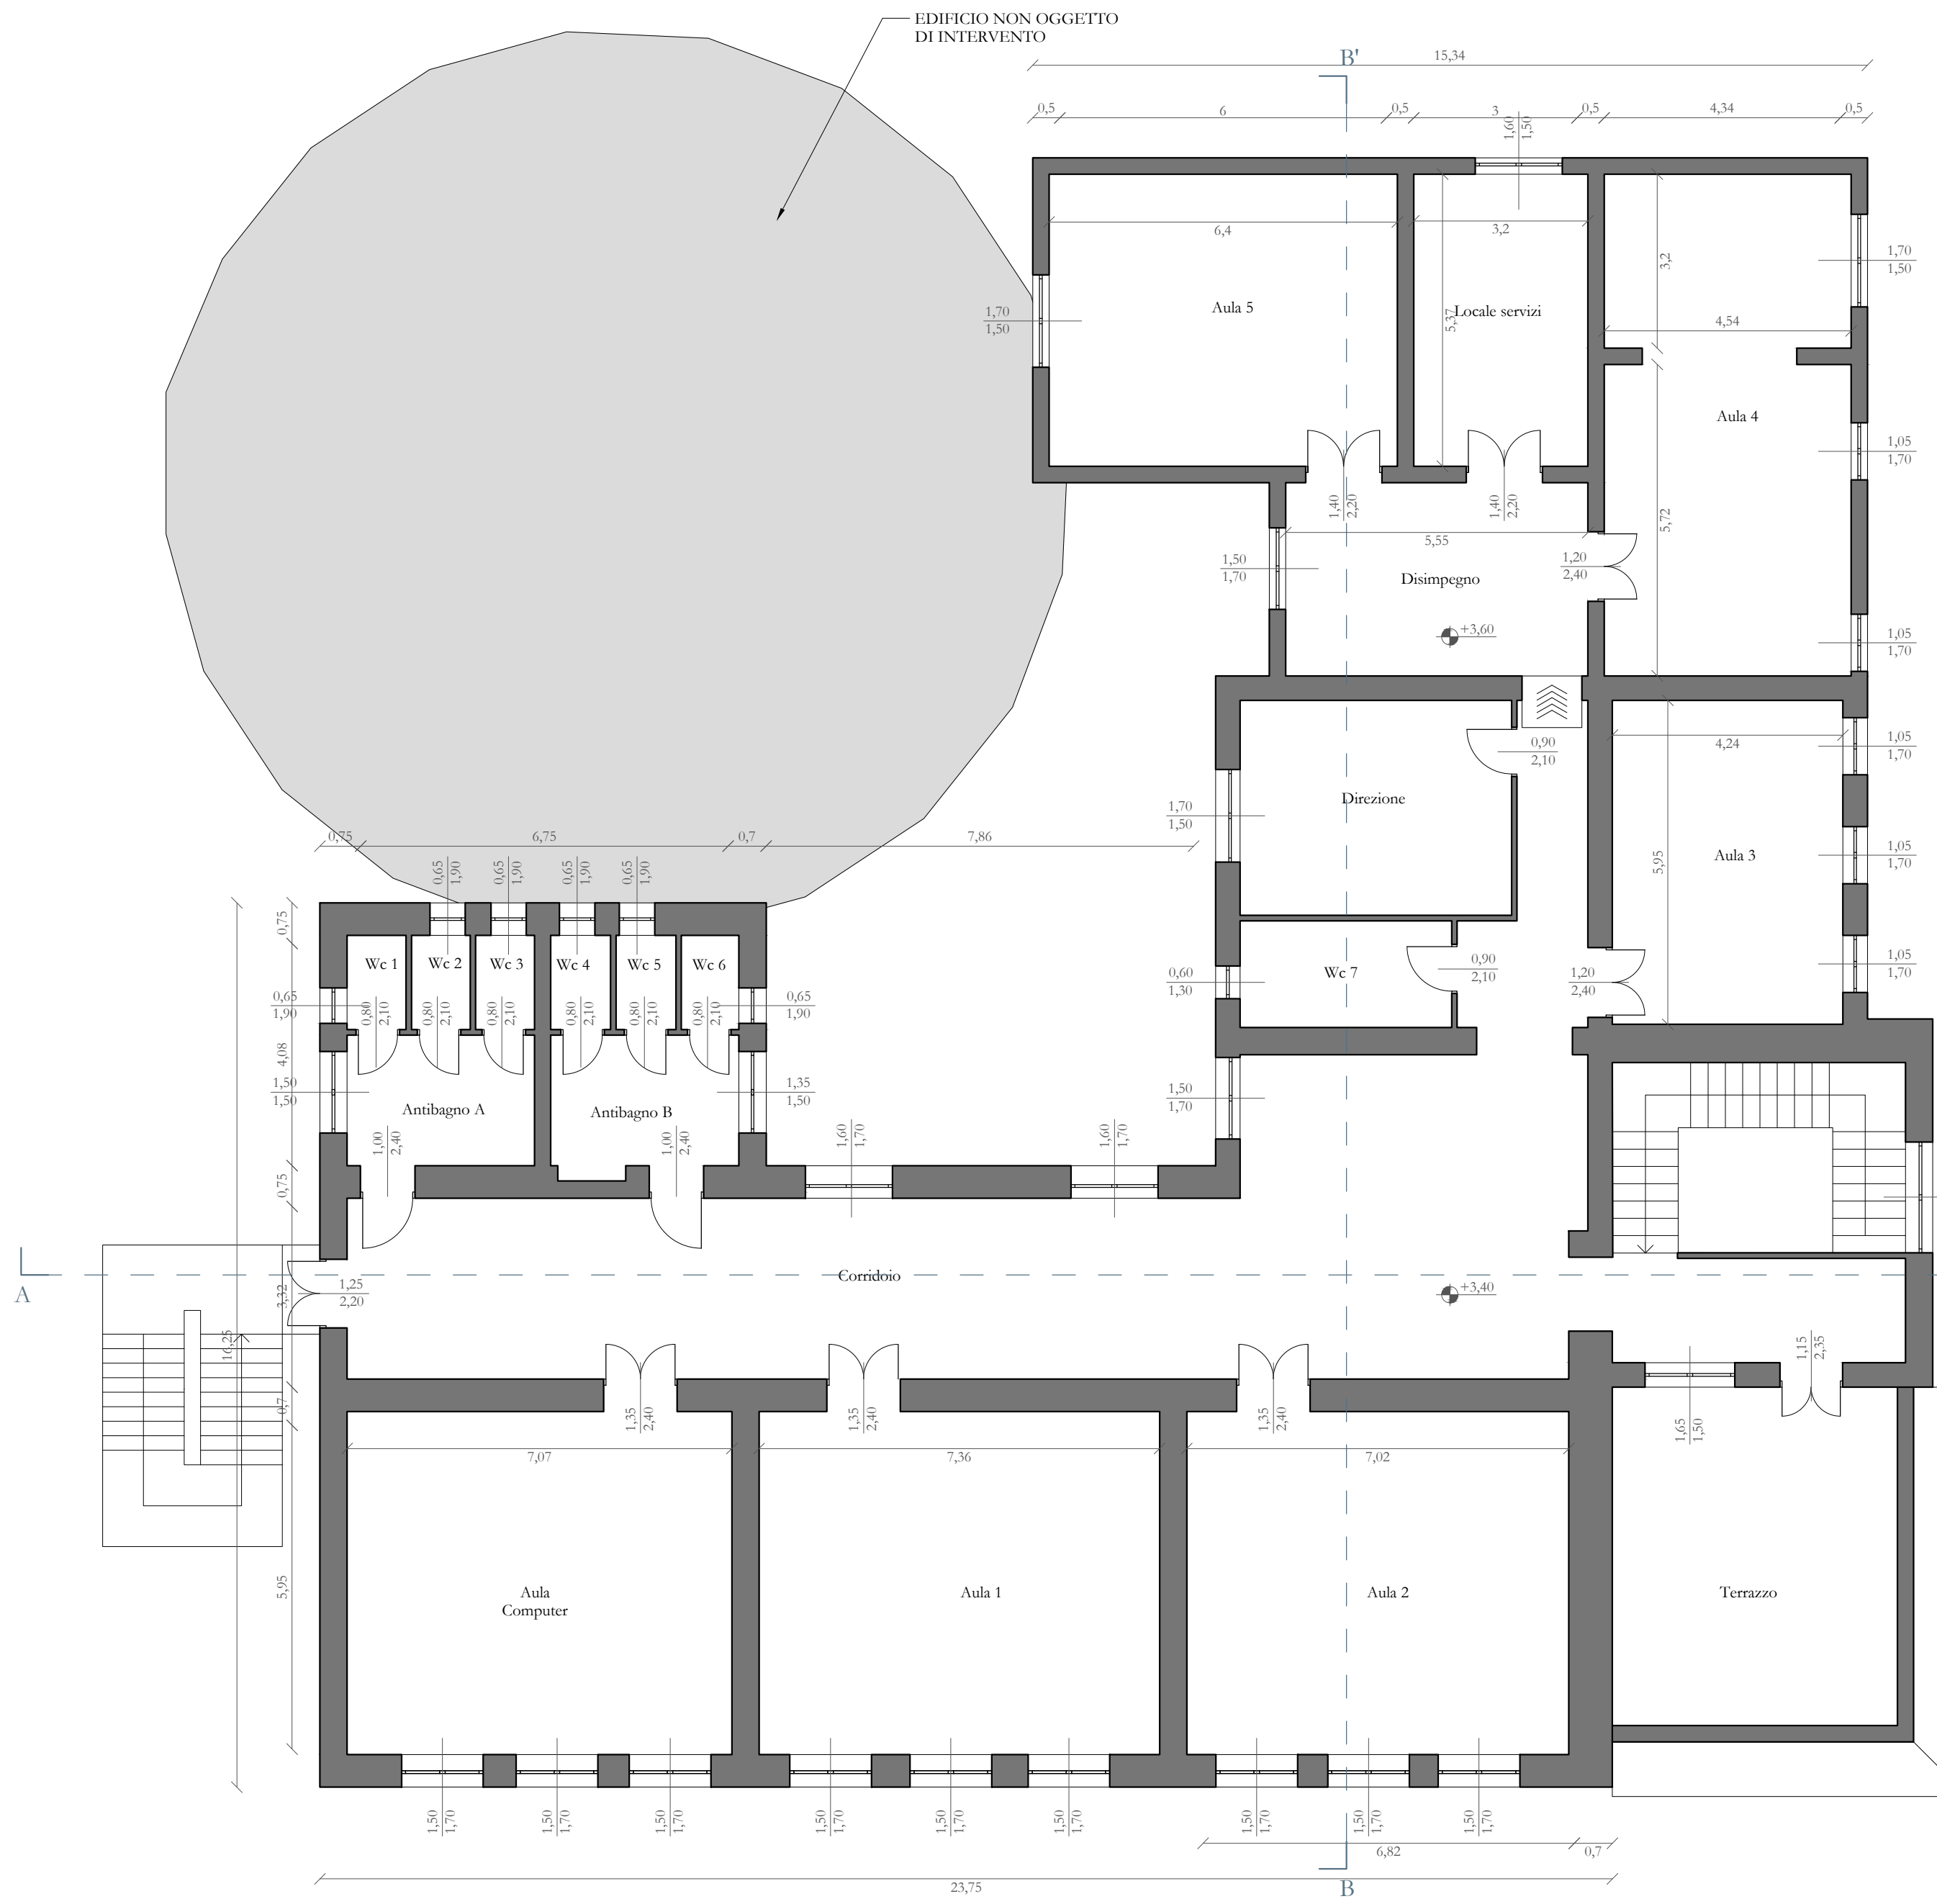


Pianta piano primo - scala 1:100

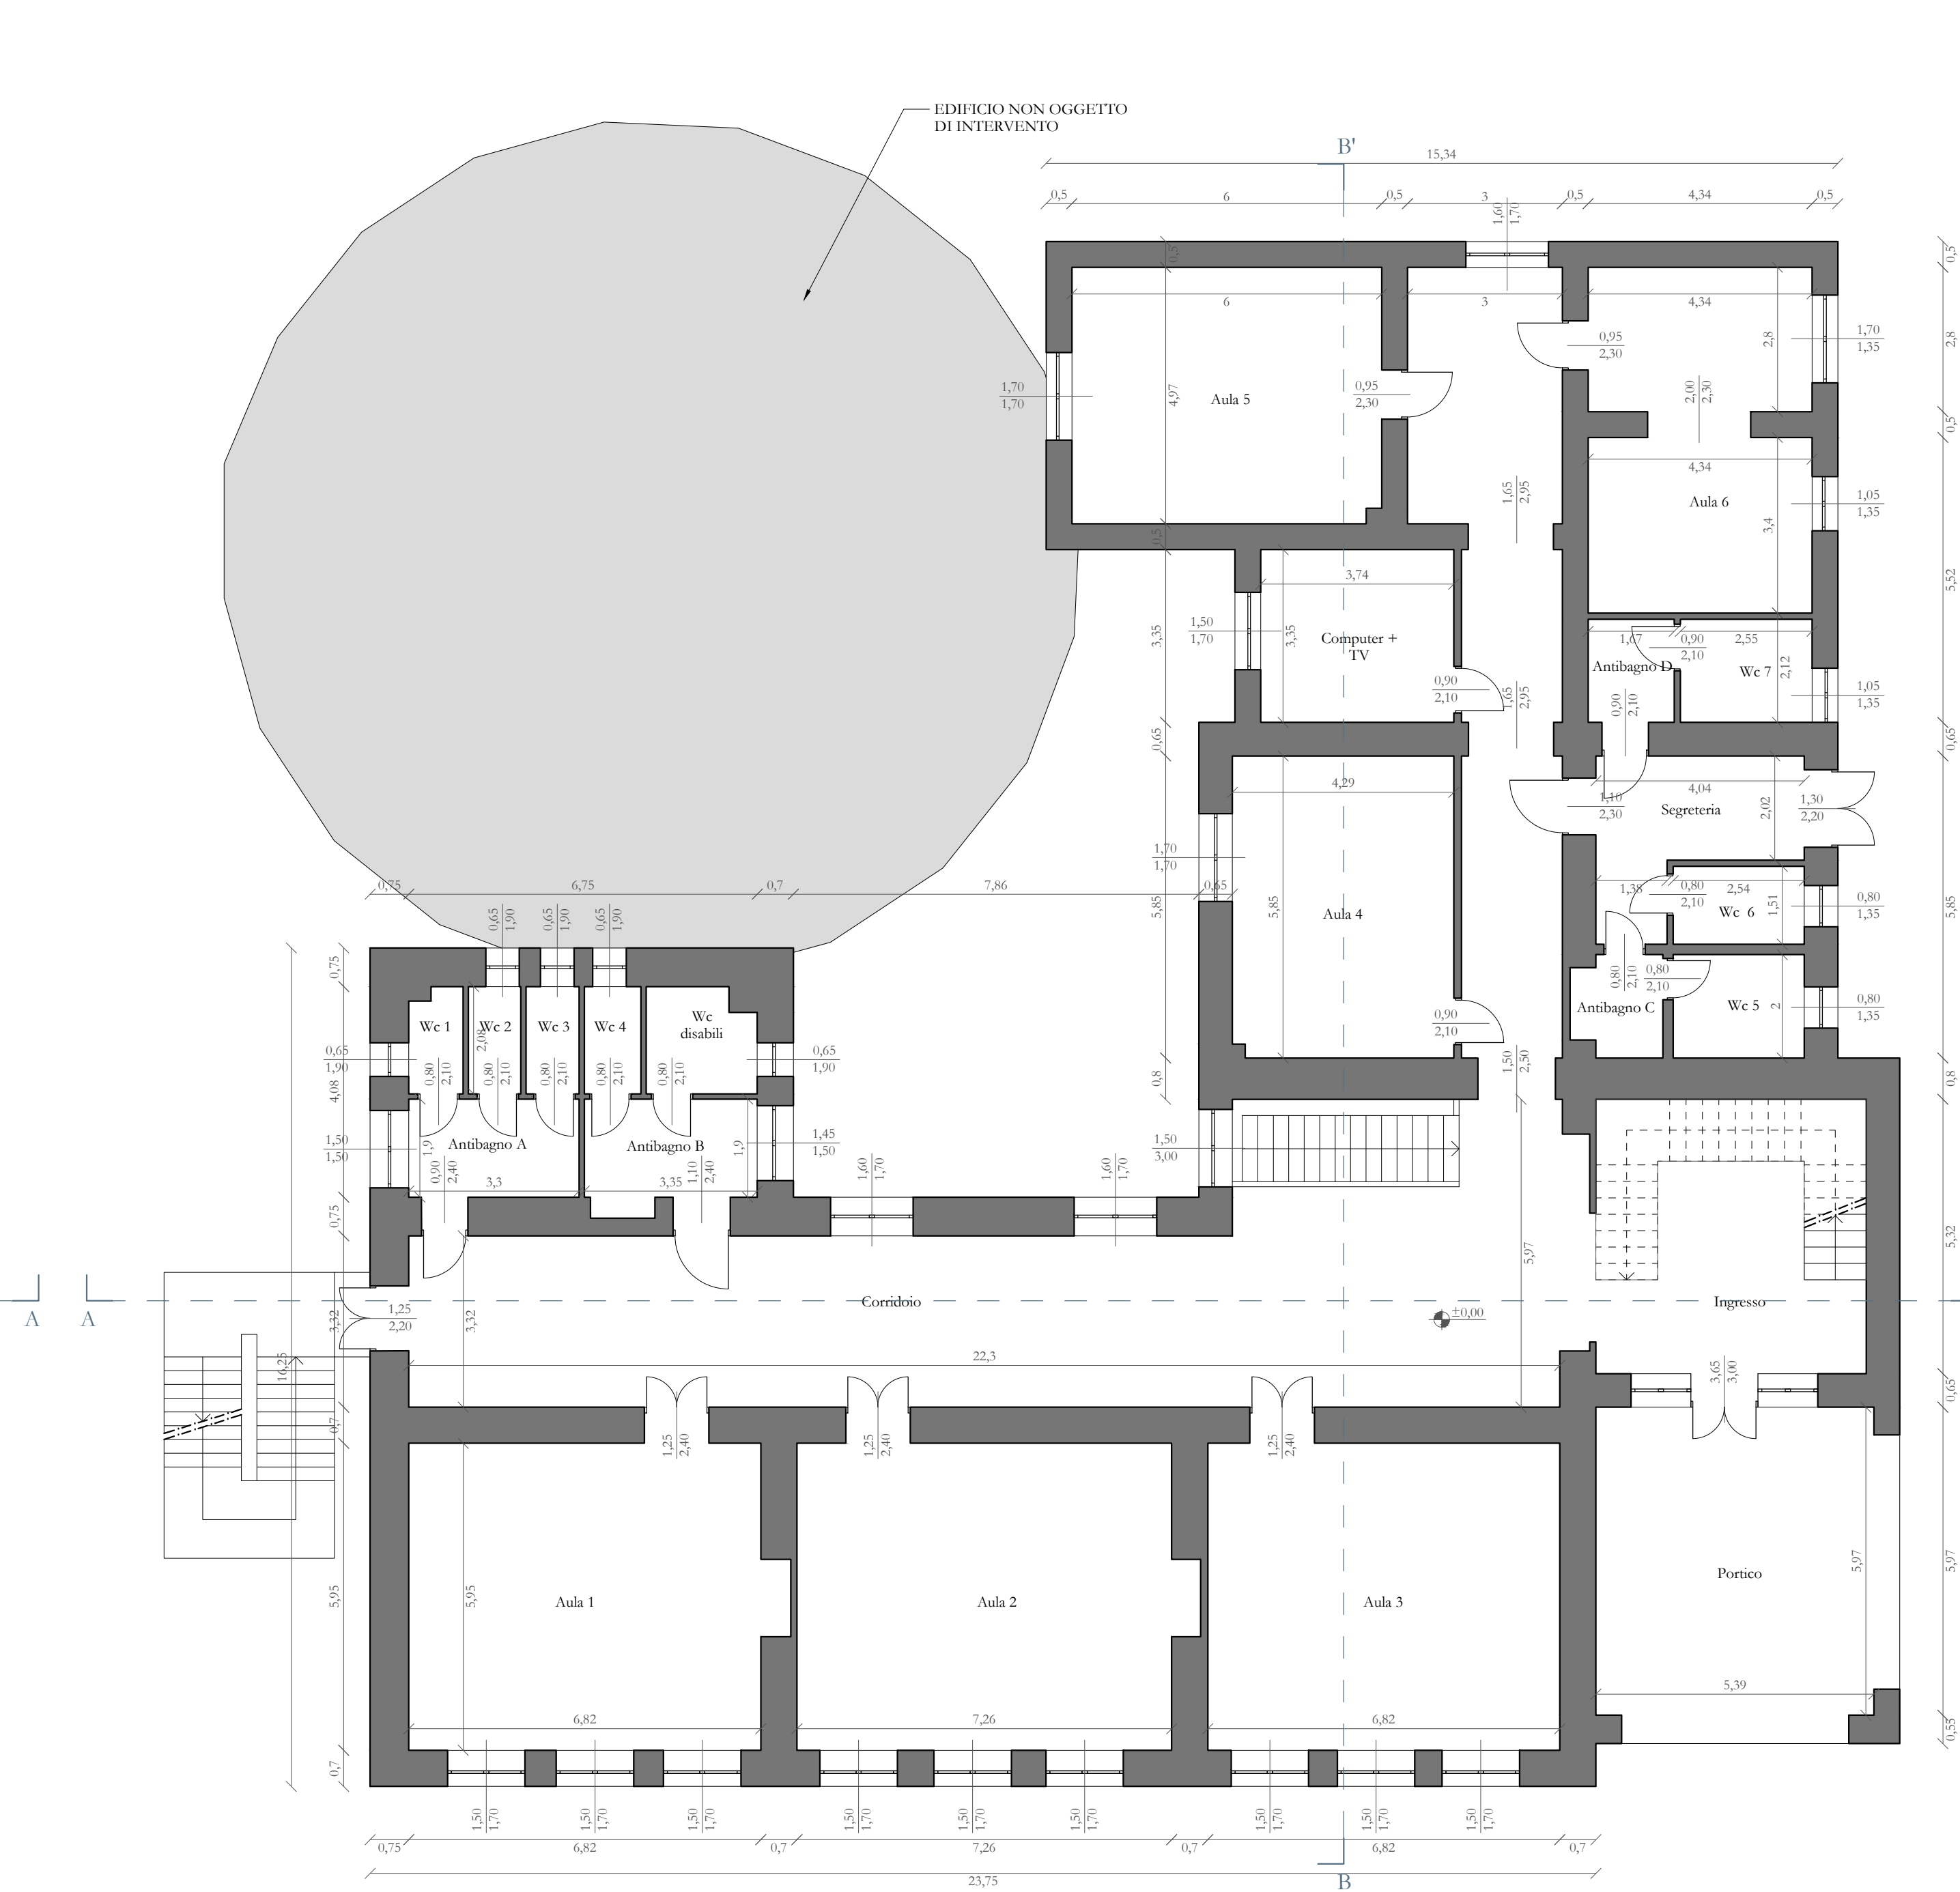


Pianta piano terra - scala 1:100

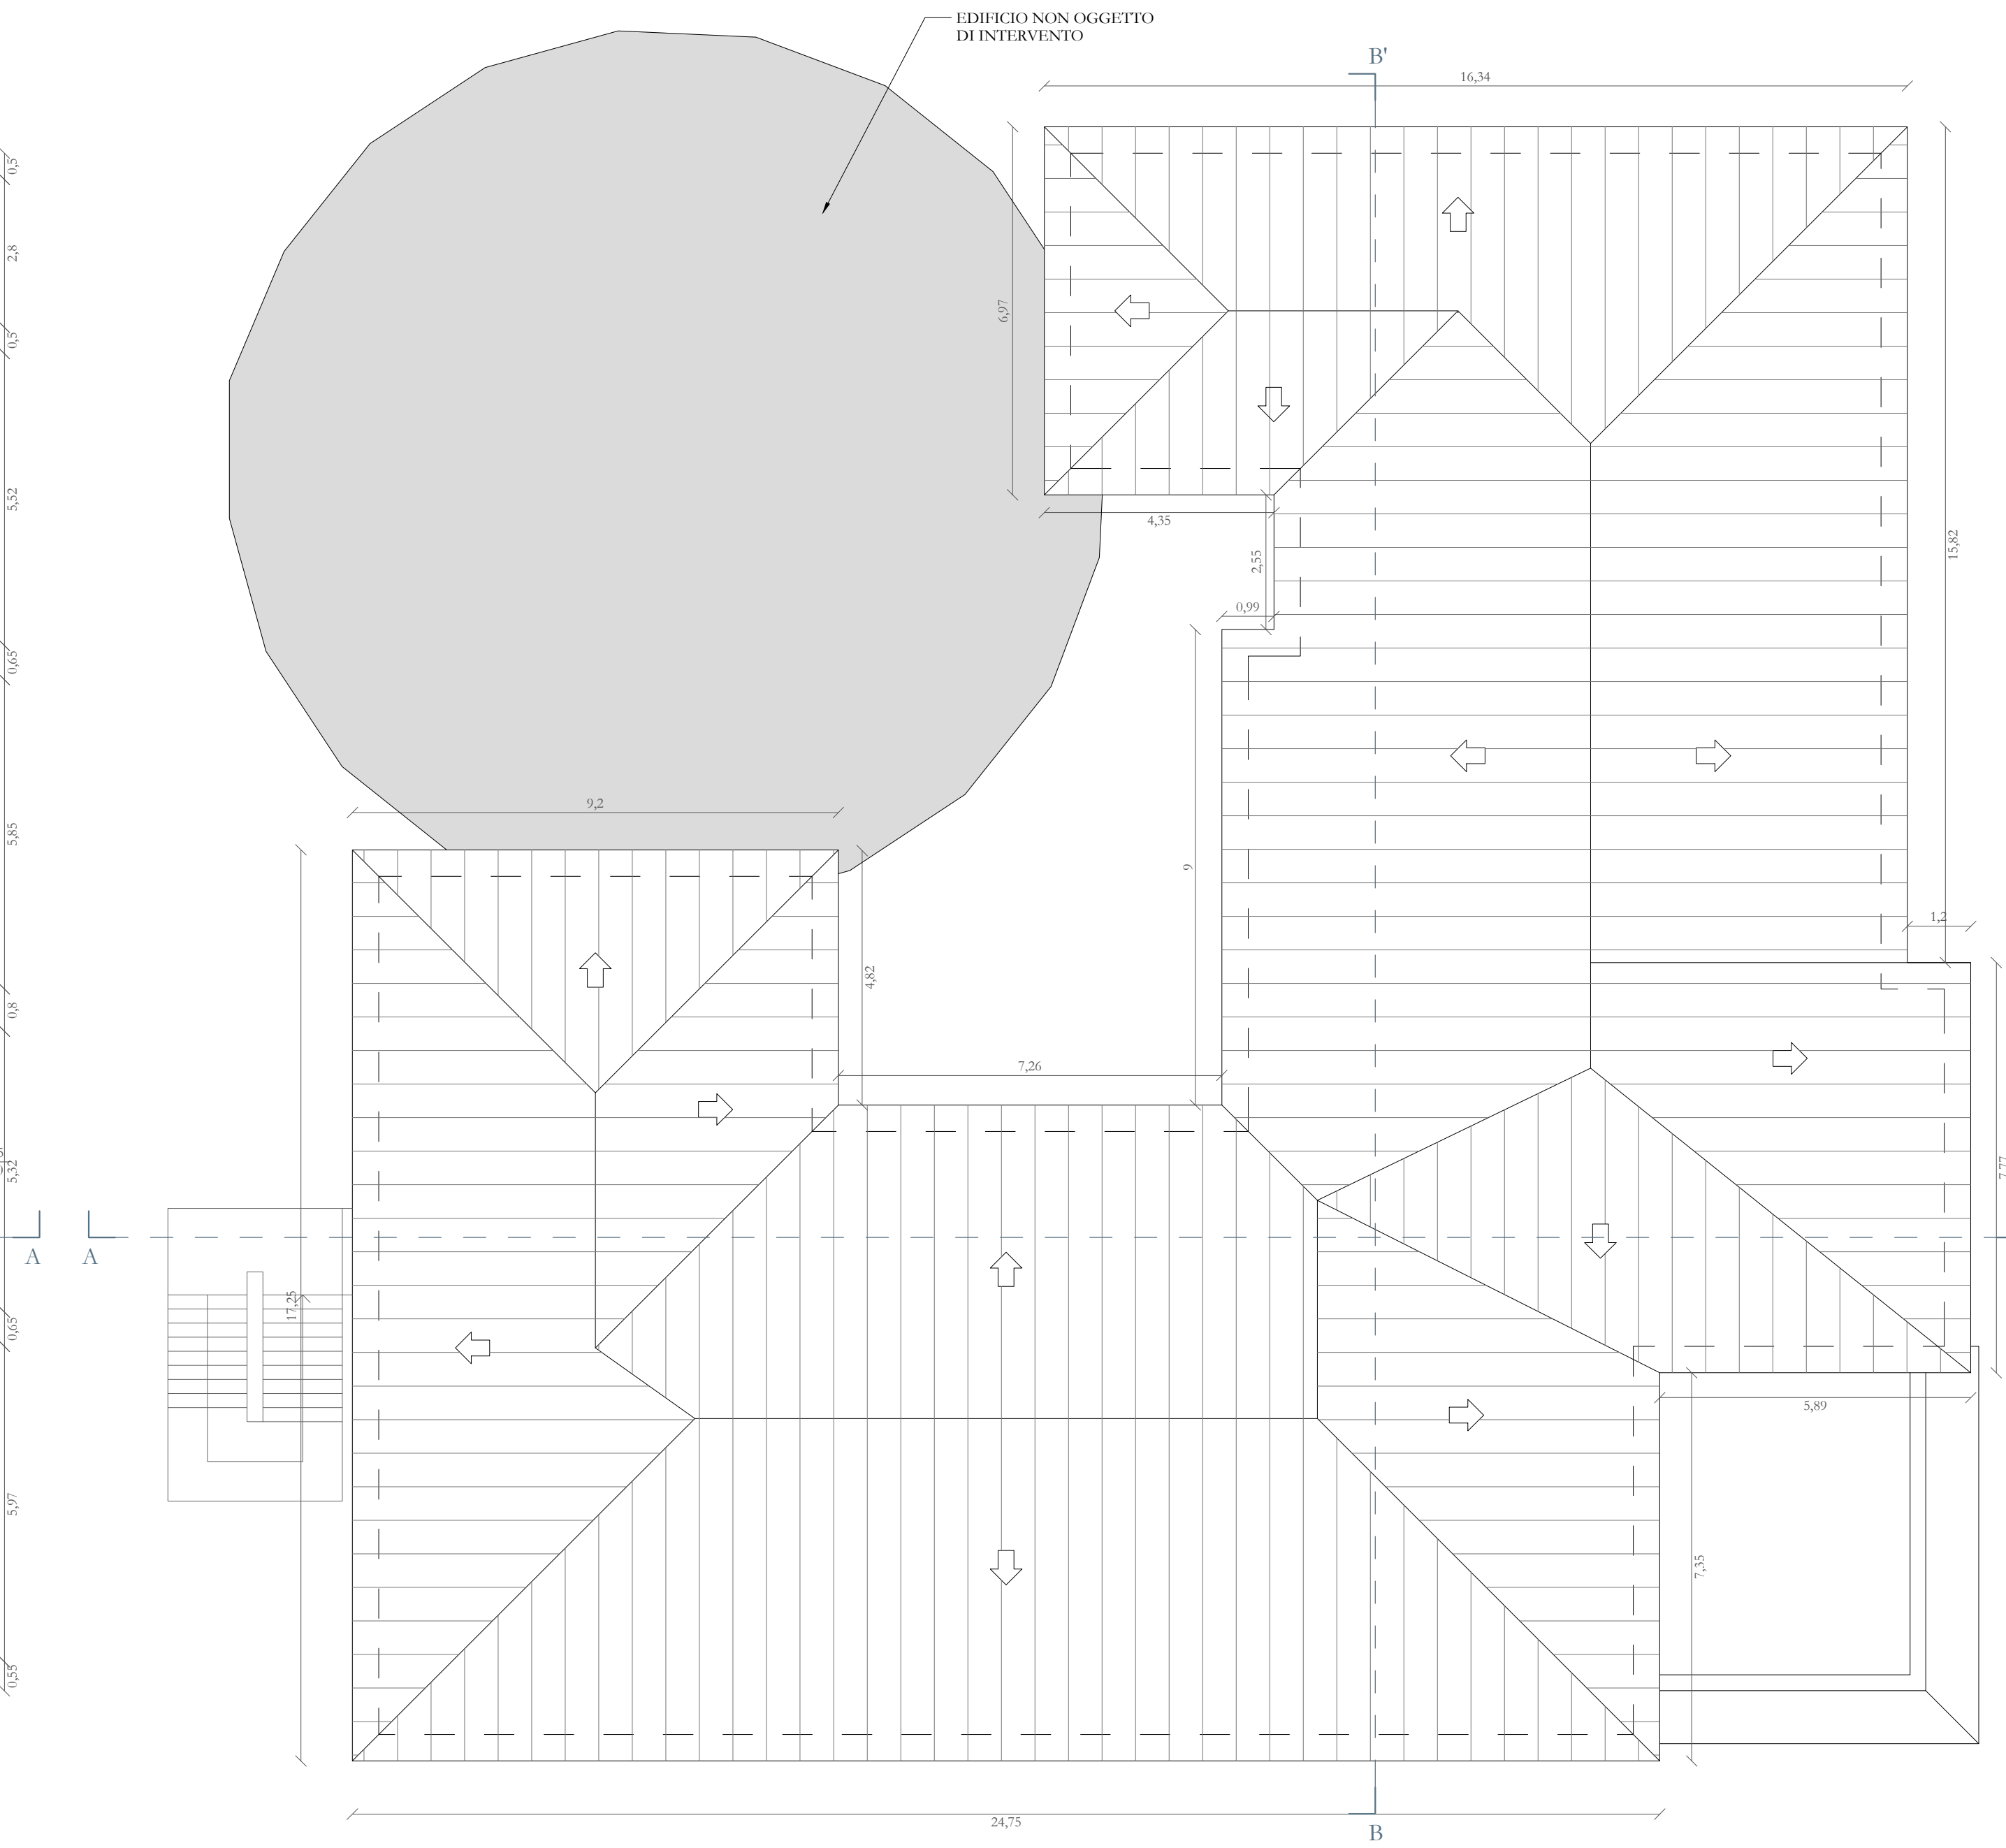


Pianta copertura - scala 1:100

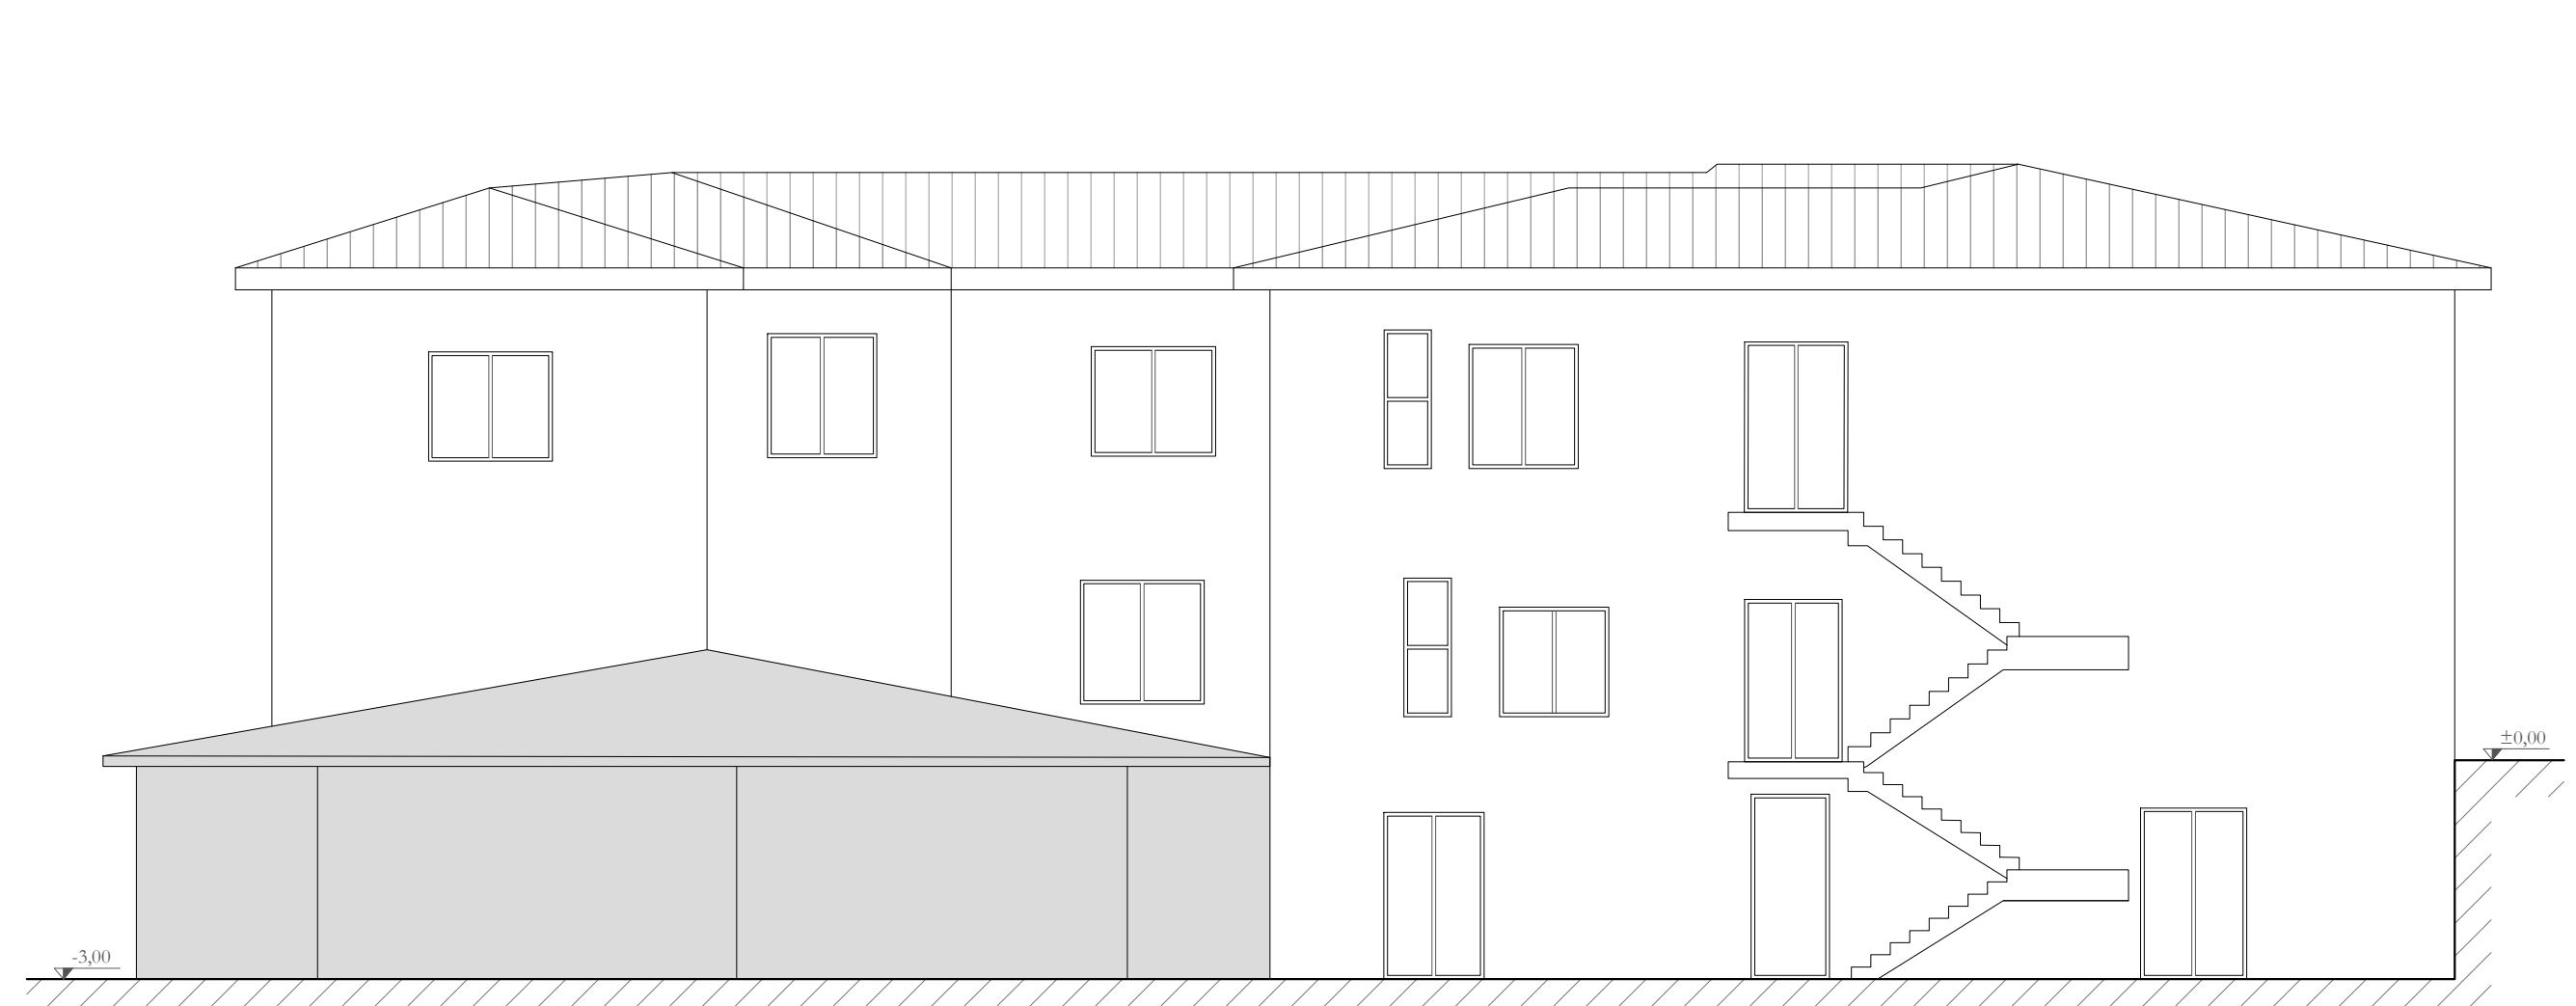

Prospetto nord est - scala 1:100

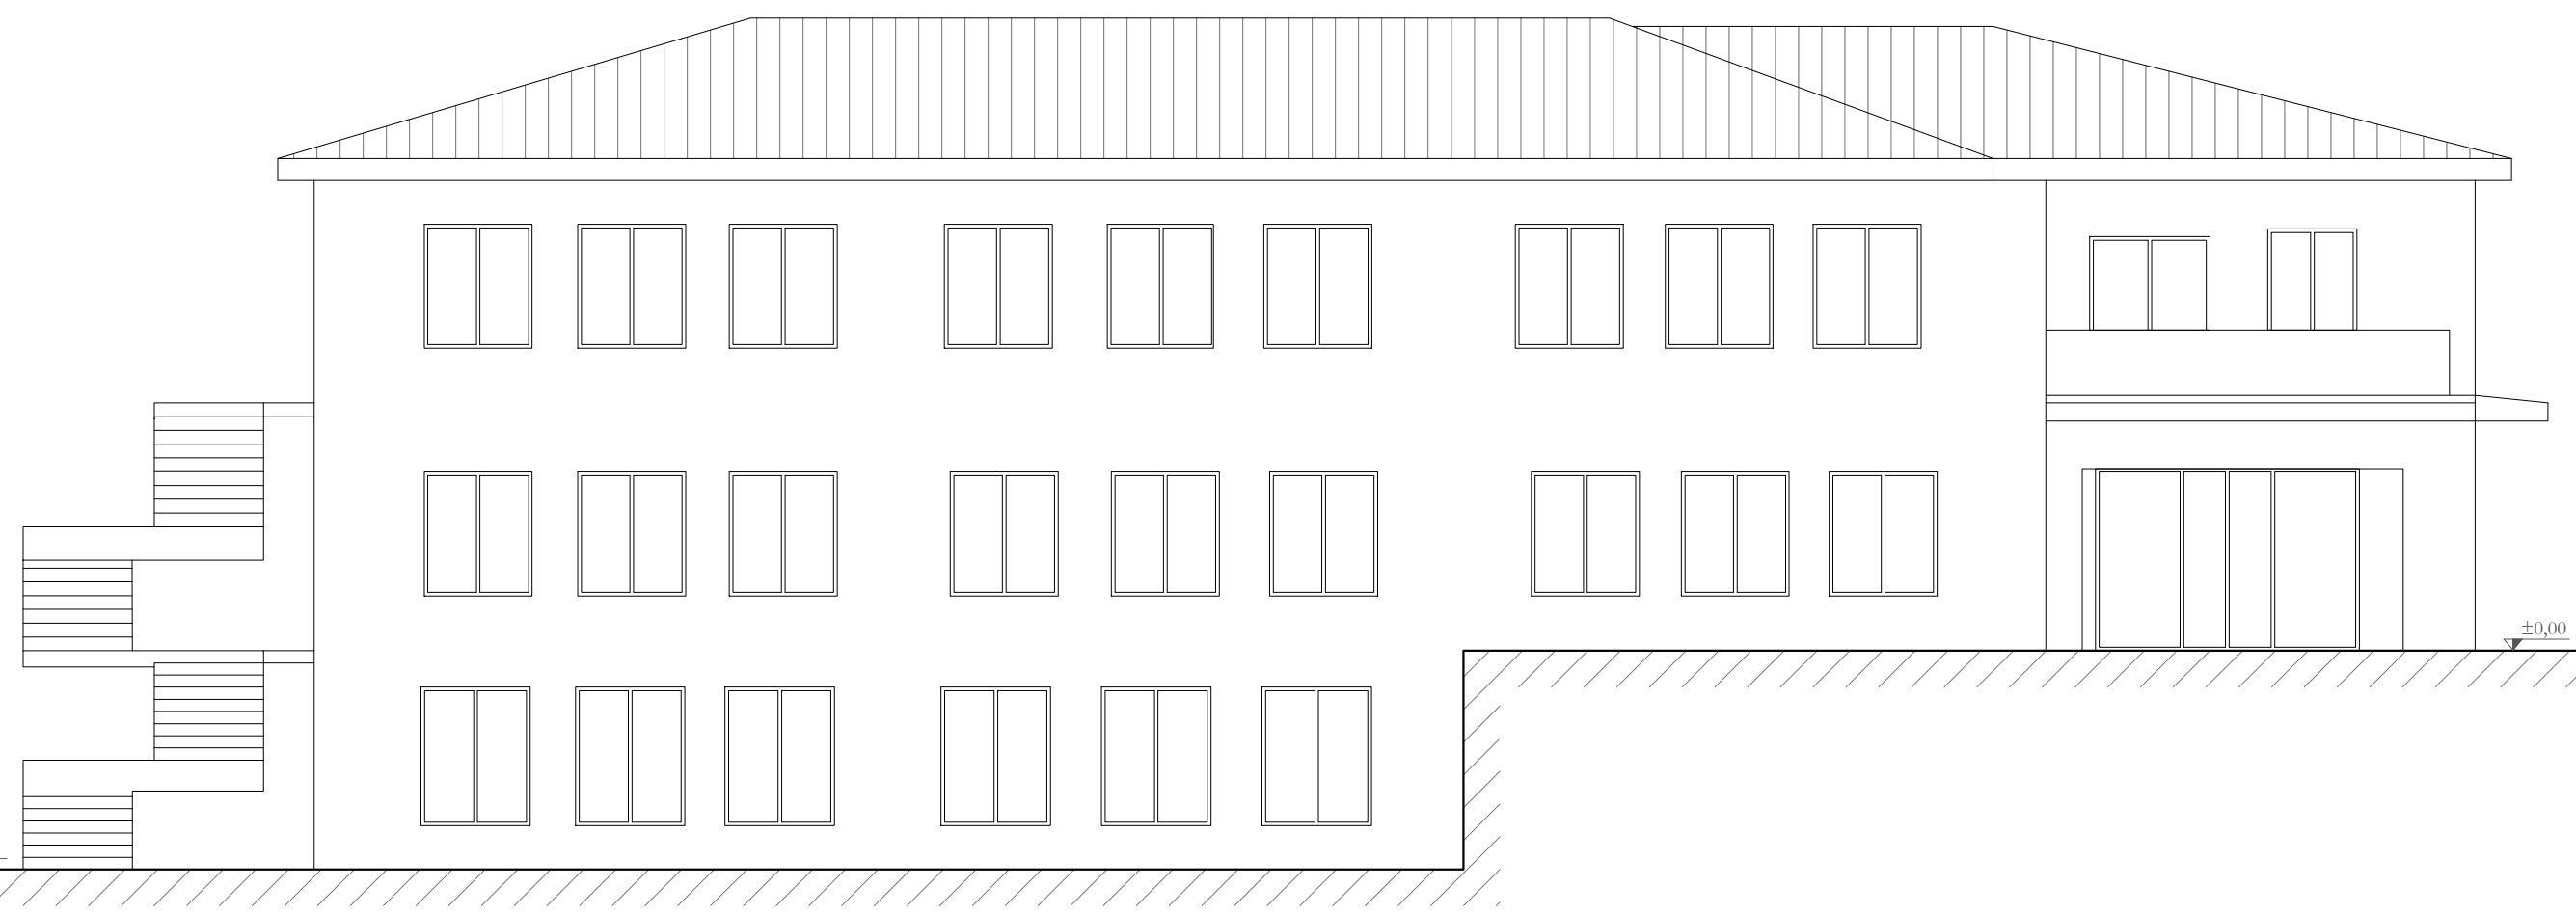


Prospetto nord ovest - scala 1:100

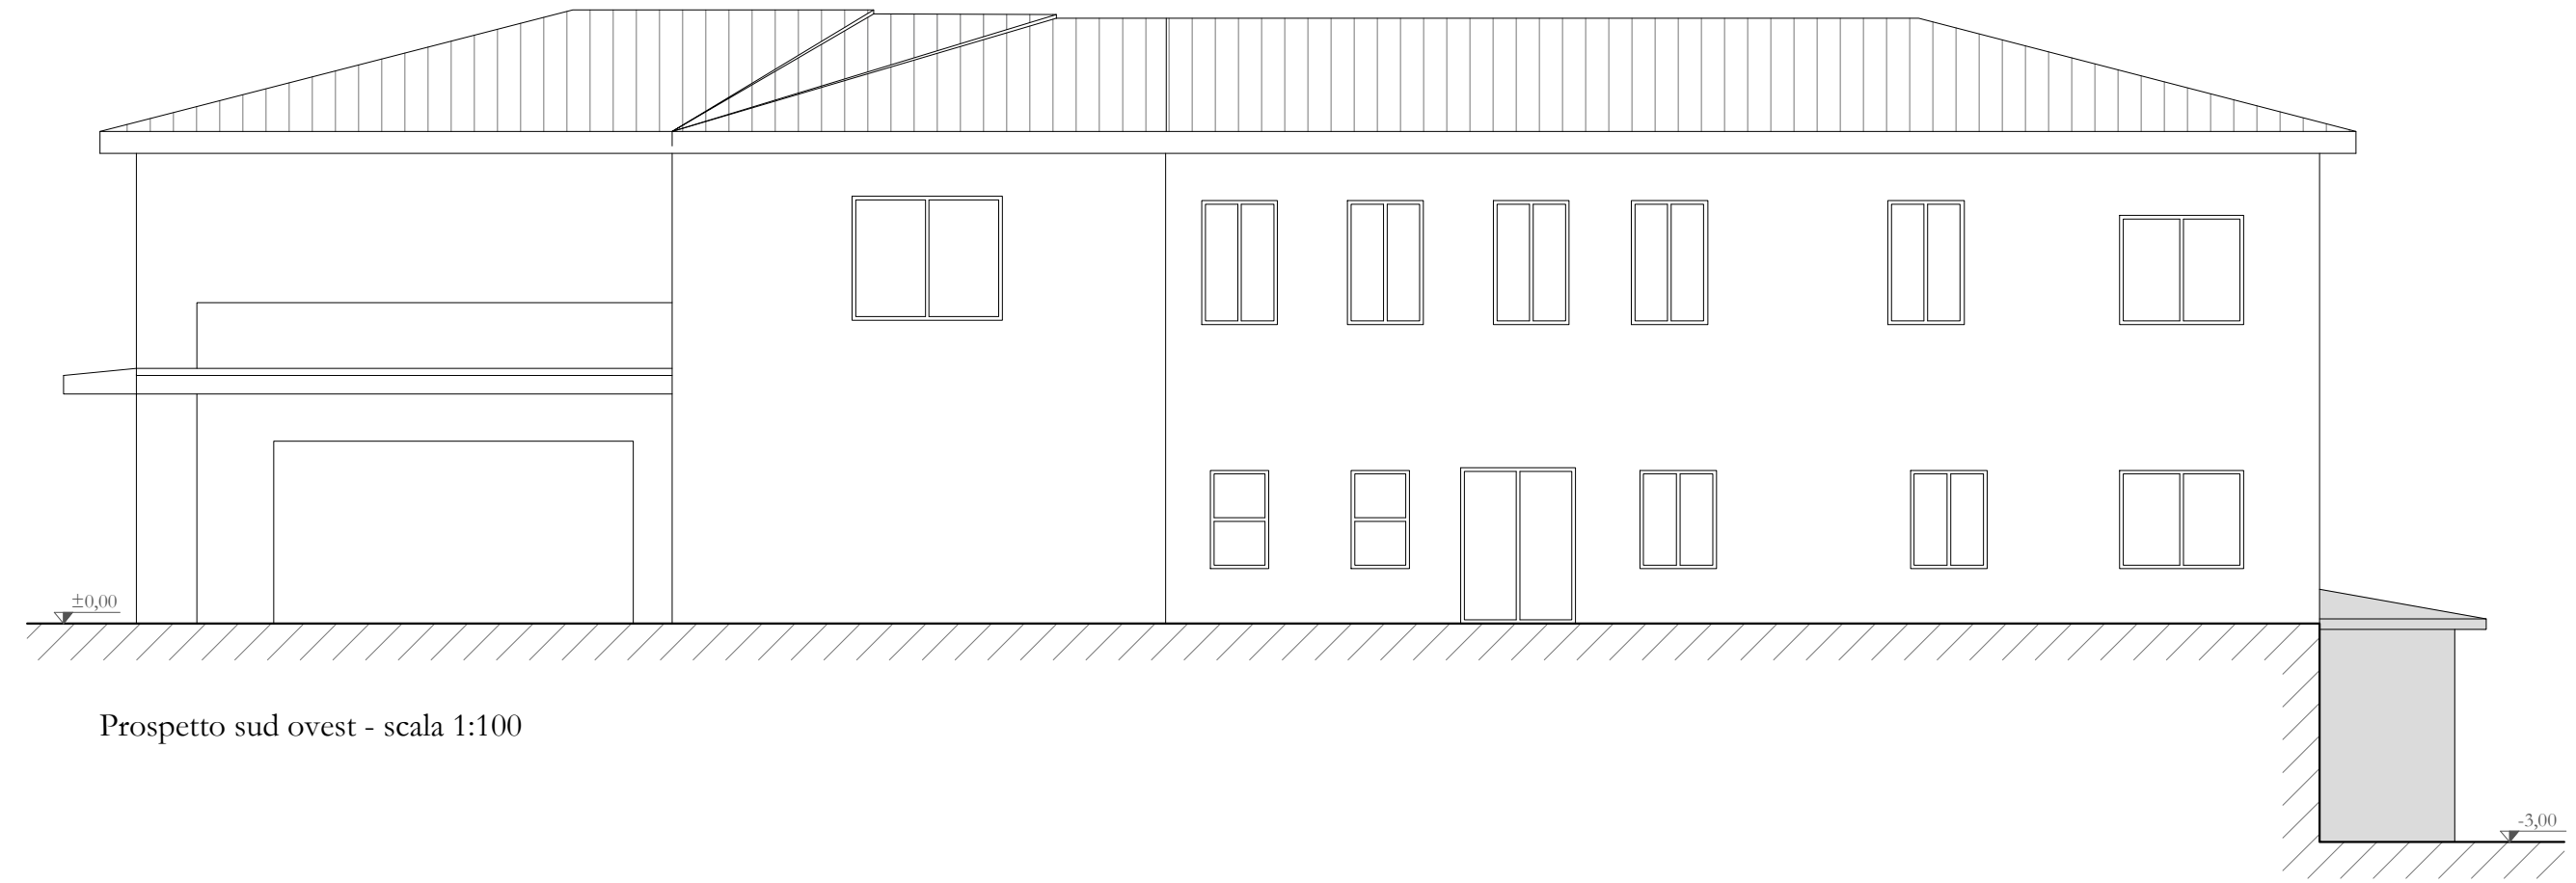

Prospetto sud ovest - scala 1:100



Sezione A-A' - scala 1:100

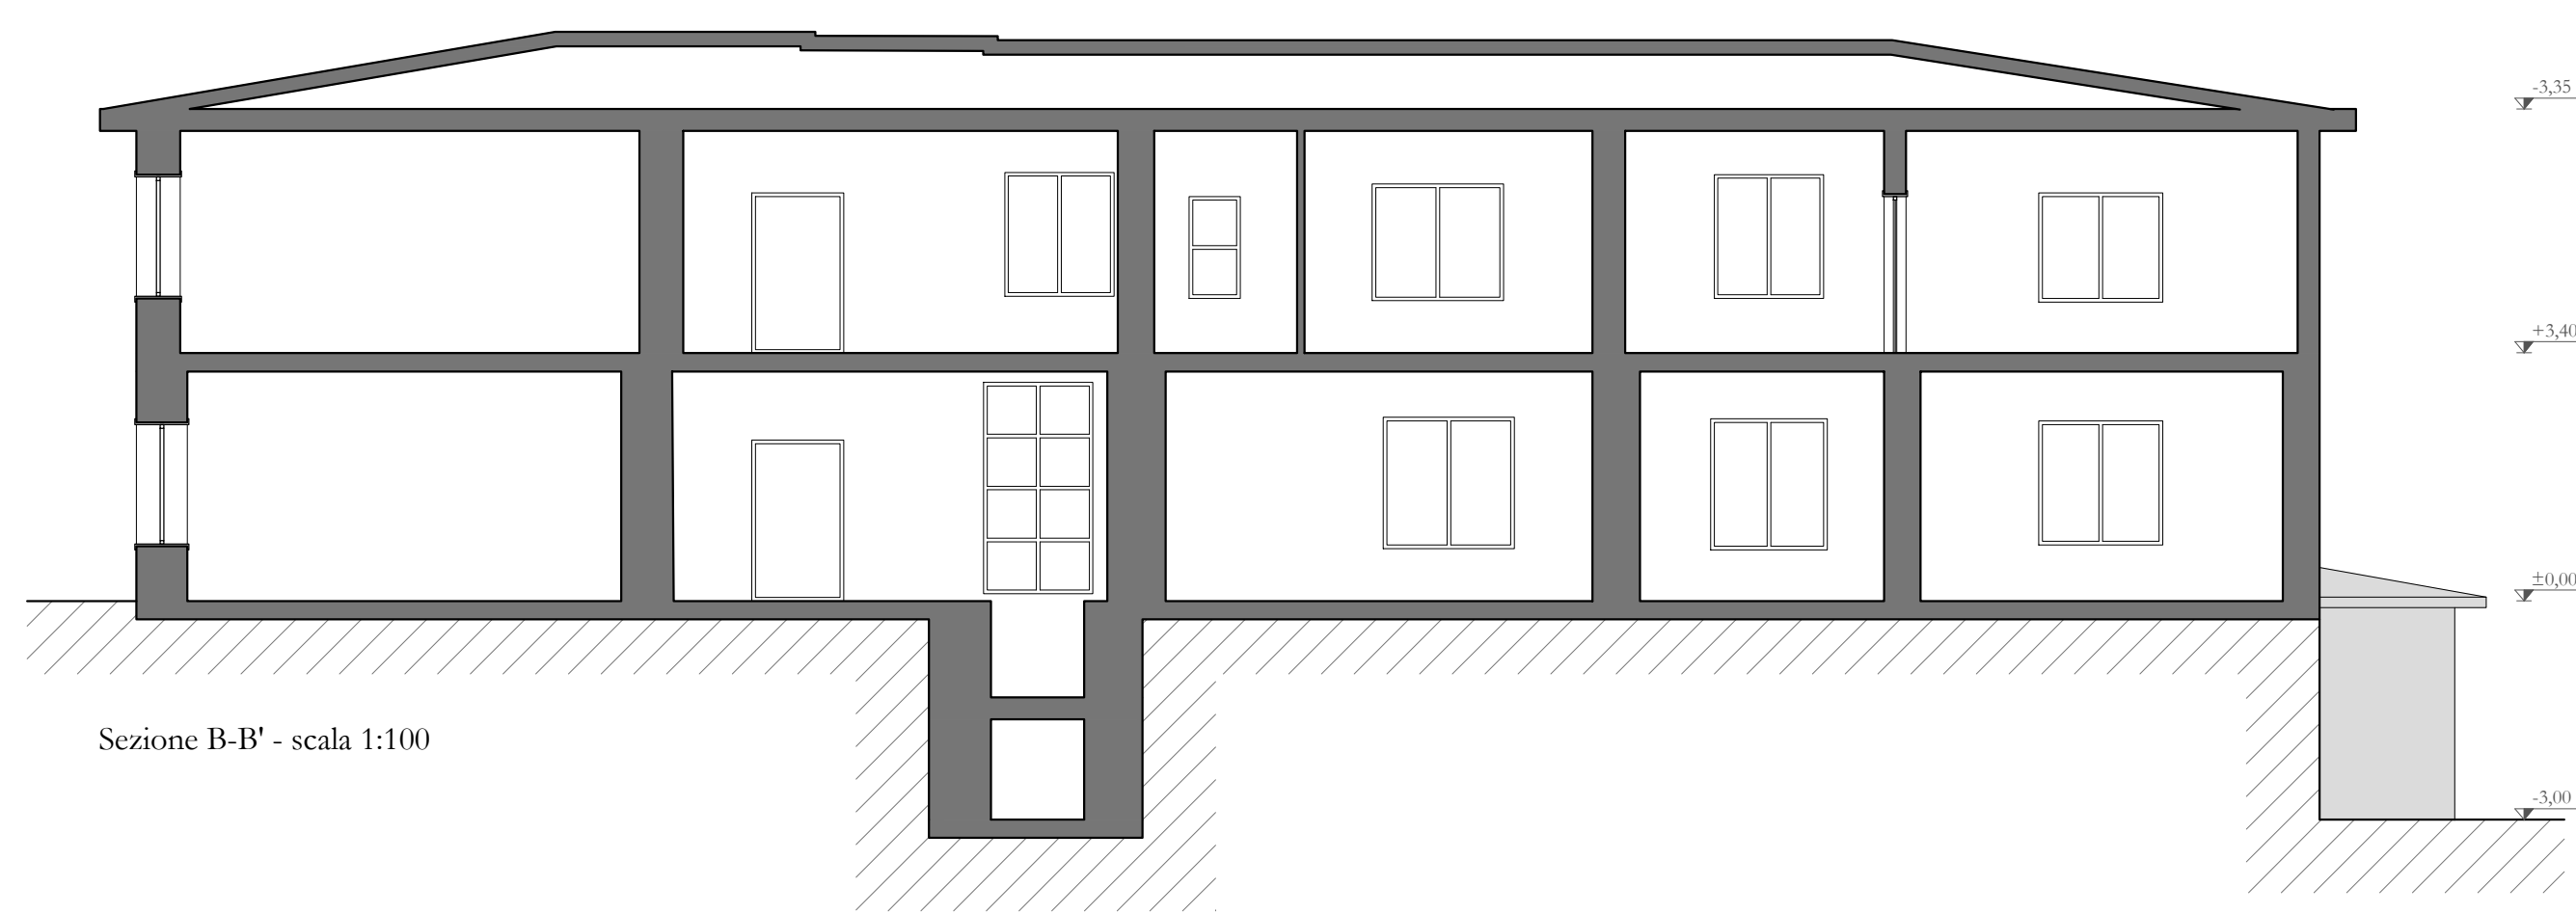

Sezione B-B' - scala 1:100