

Lavori di adeguamento strutturale e antisismico - D.P.C.M. 8 luglio 2014 -
Scuola elementare e materna, Piazza S. Attanasio
Codice edificio: 0781330686
Progetto esecutivo



R.U.P.

Ing. Francesco Giorgio

COLLABORATORE

Ing. Tania Armentano

PROGETTISTI

Arch. Giulio Cesare Guccione


Ing. Michele Leone

ARCHITETTONICO


Elaborati grafici dello stato di fatto:
particolare scala

A.02a

PARTICOLARE SCALA

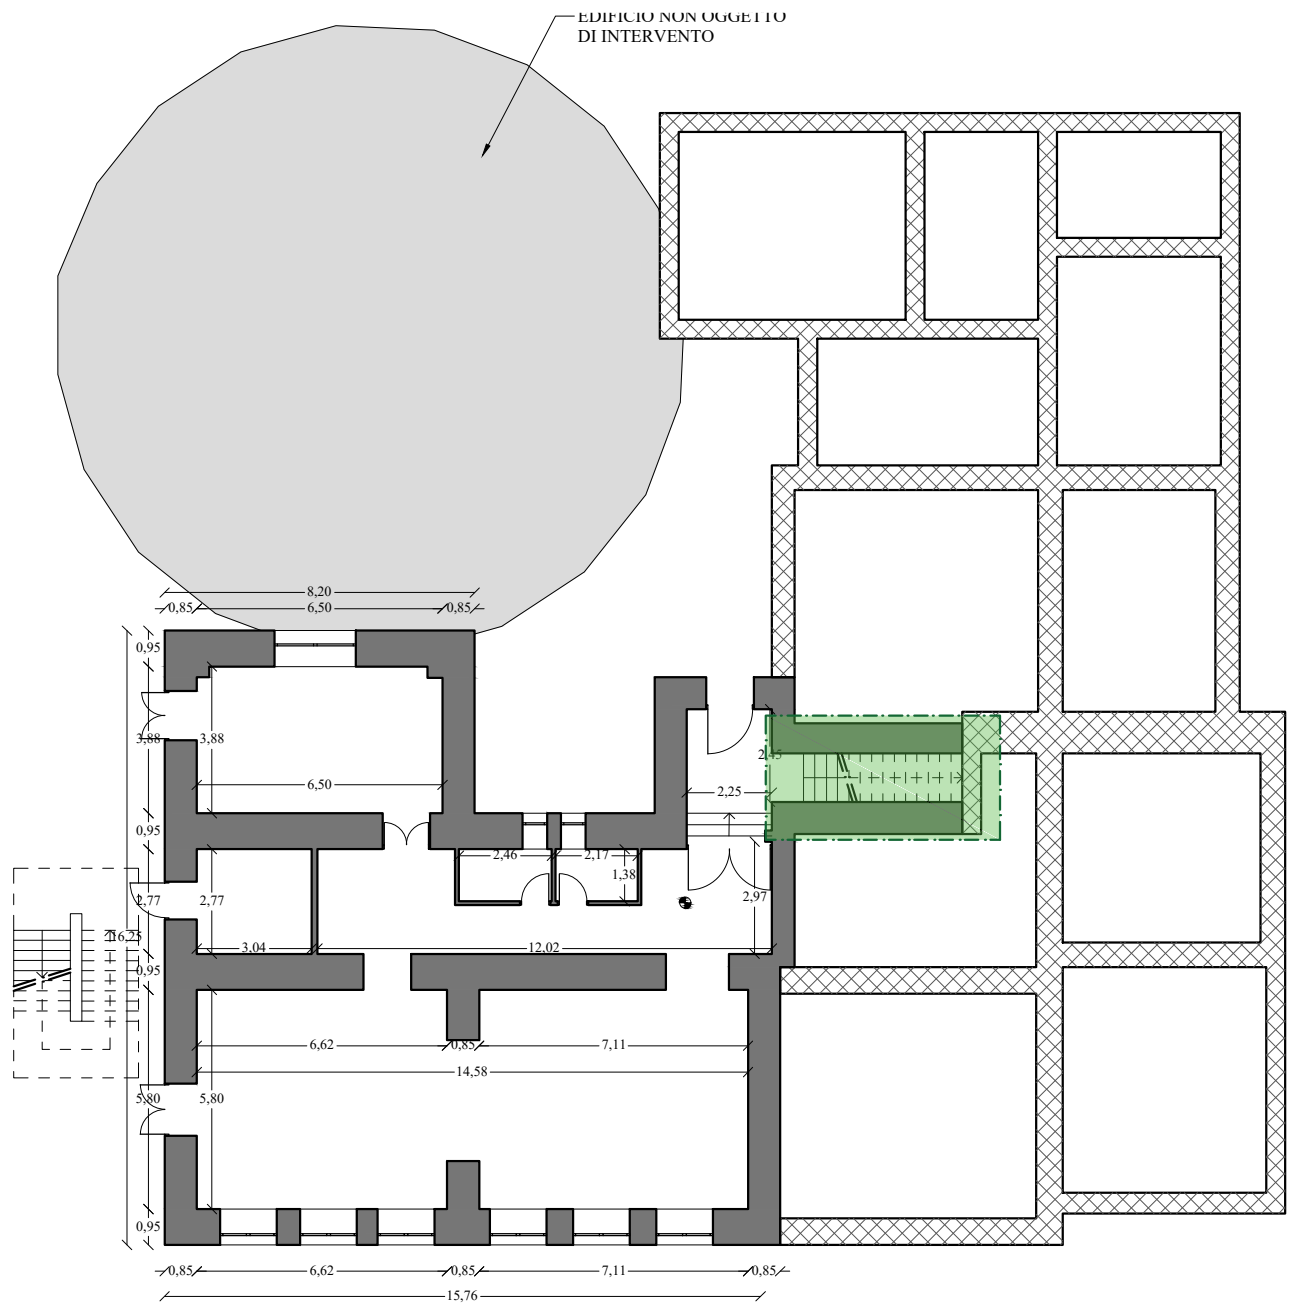


Pianta piano seminterrato - scala 1:200

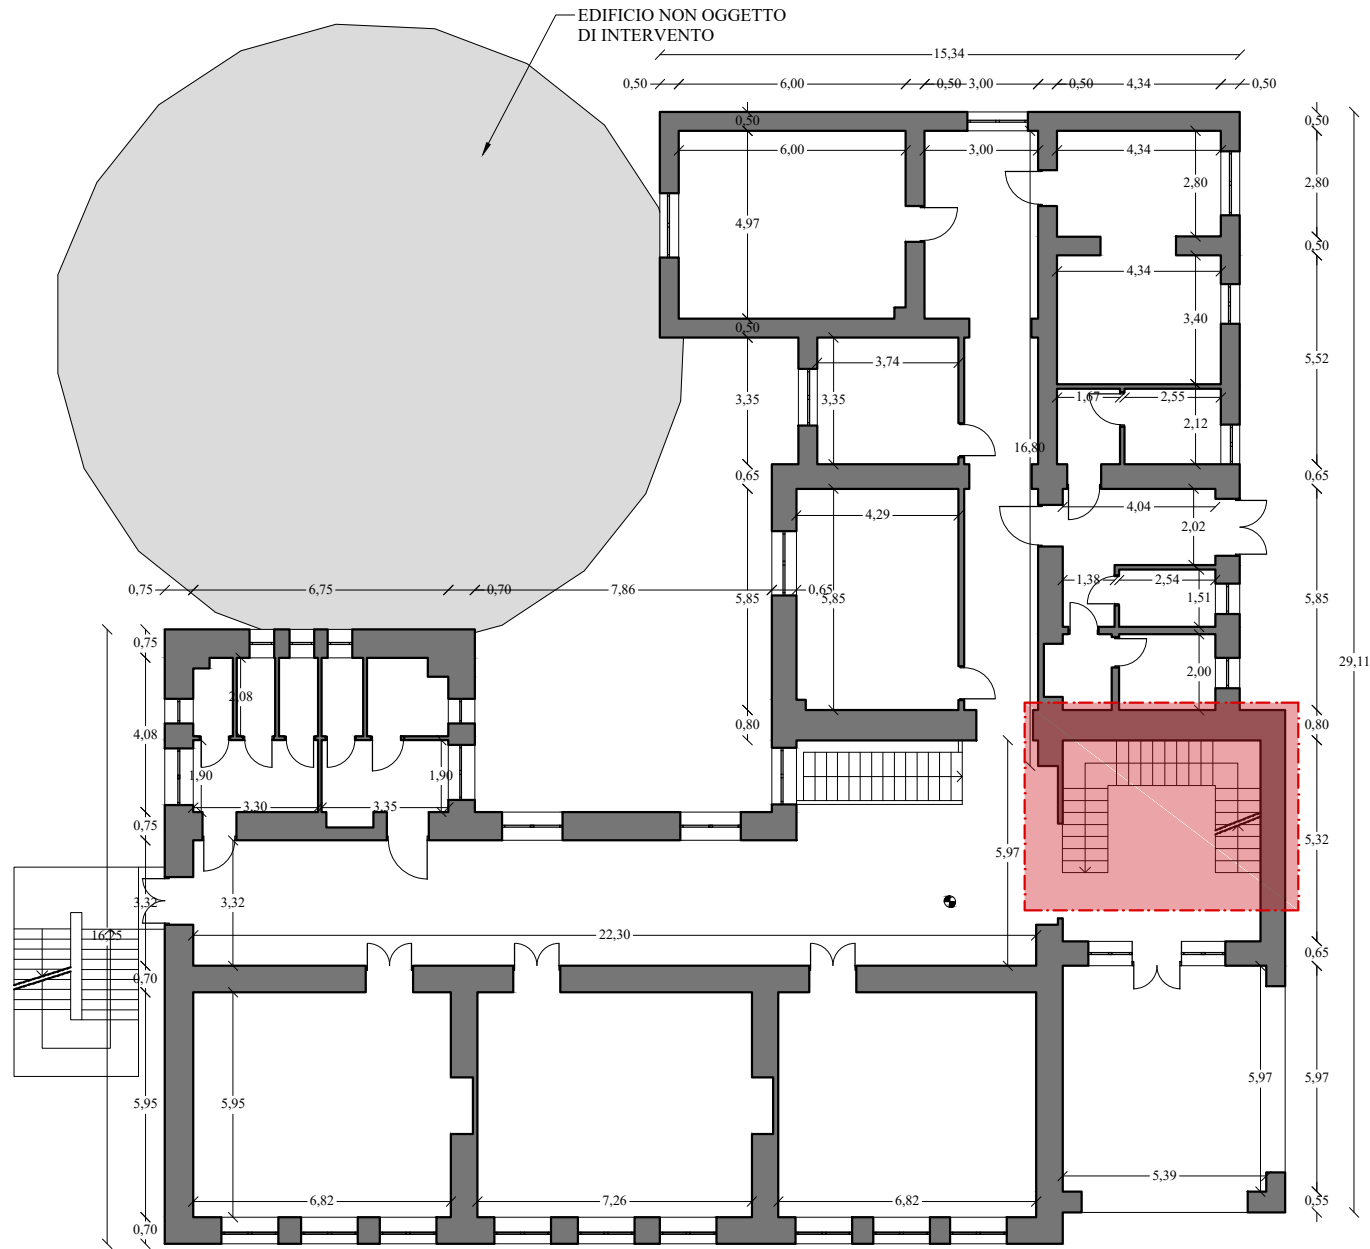

Pianta piano terra - scala 1:200

SCALA 1

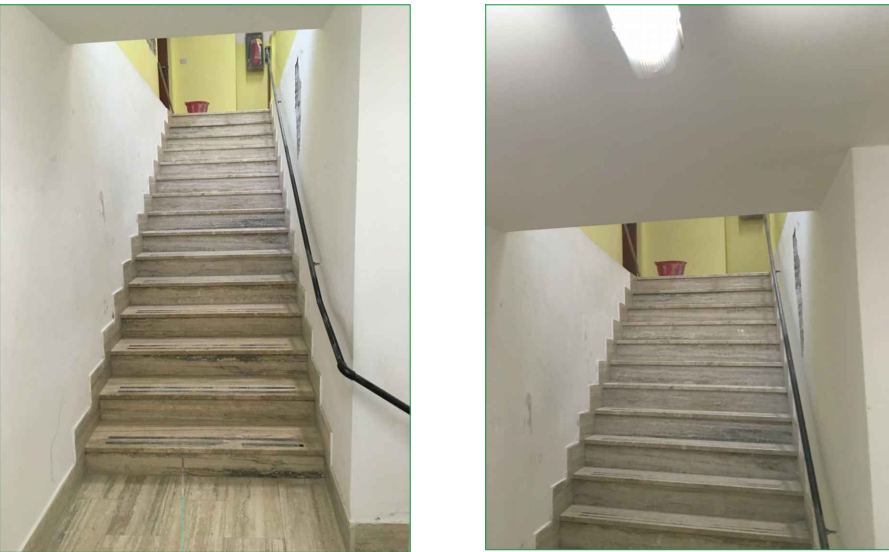

SCALA 2

