

Lavori di adeguamento strutturale e antisismico - D.P.C.M. 8 luglio 2014 -
Scuola elementare e materna, Piazza S. Attanasio
Codice edificio: 0781330686
Progetto esecutivo




R.U.P.
Ing. Francesco Giorgio

PROGETTISTI
Arch. Giulio Cesare Guccione
Ing. Michele Leone


COLLABORATORE
Ing. Tania Armentano

INTERVENTI DI PROGETTO:


- Ripristino tramezzatura demolita per interventi strutturali
- Realizzazione Wc disabili - piano primo compreso di arredo bagno - pavimentazione e rivestimento
- Sostituzione porte Wc disabili
- Rimozione e successiva posa di nuovo zoccolino battiscopa
- Sostituzione rivestimento bagni e cucina
- Tinteggiatura superfici interne
- Tinteggiatura superfici esterne
- Sostituzione opere di lattoneria

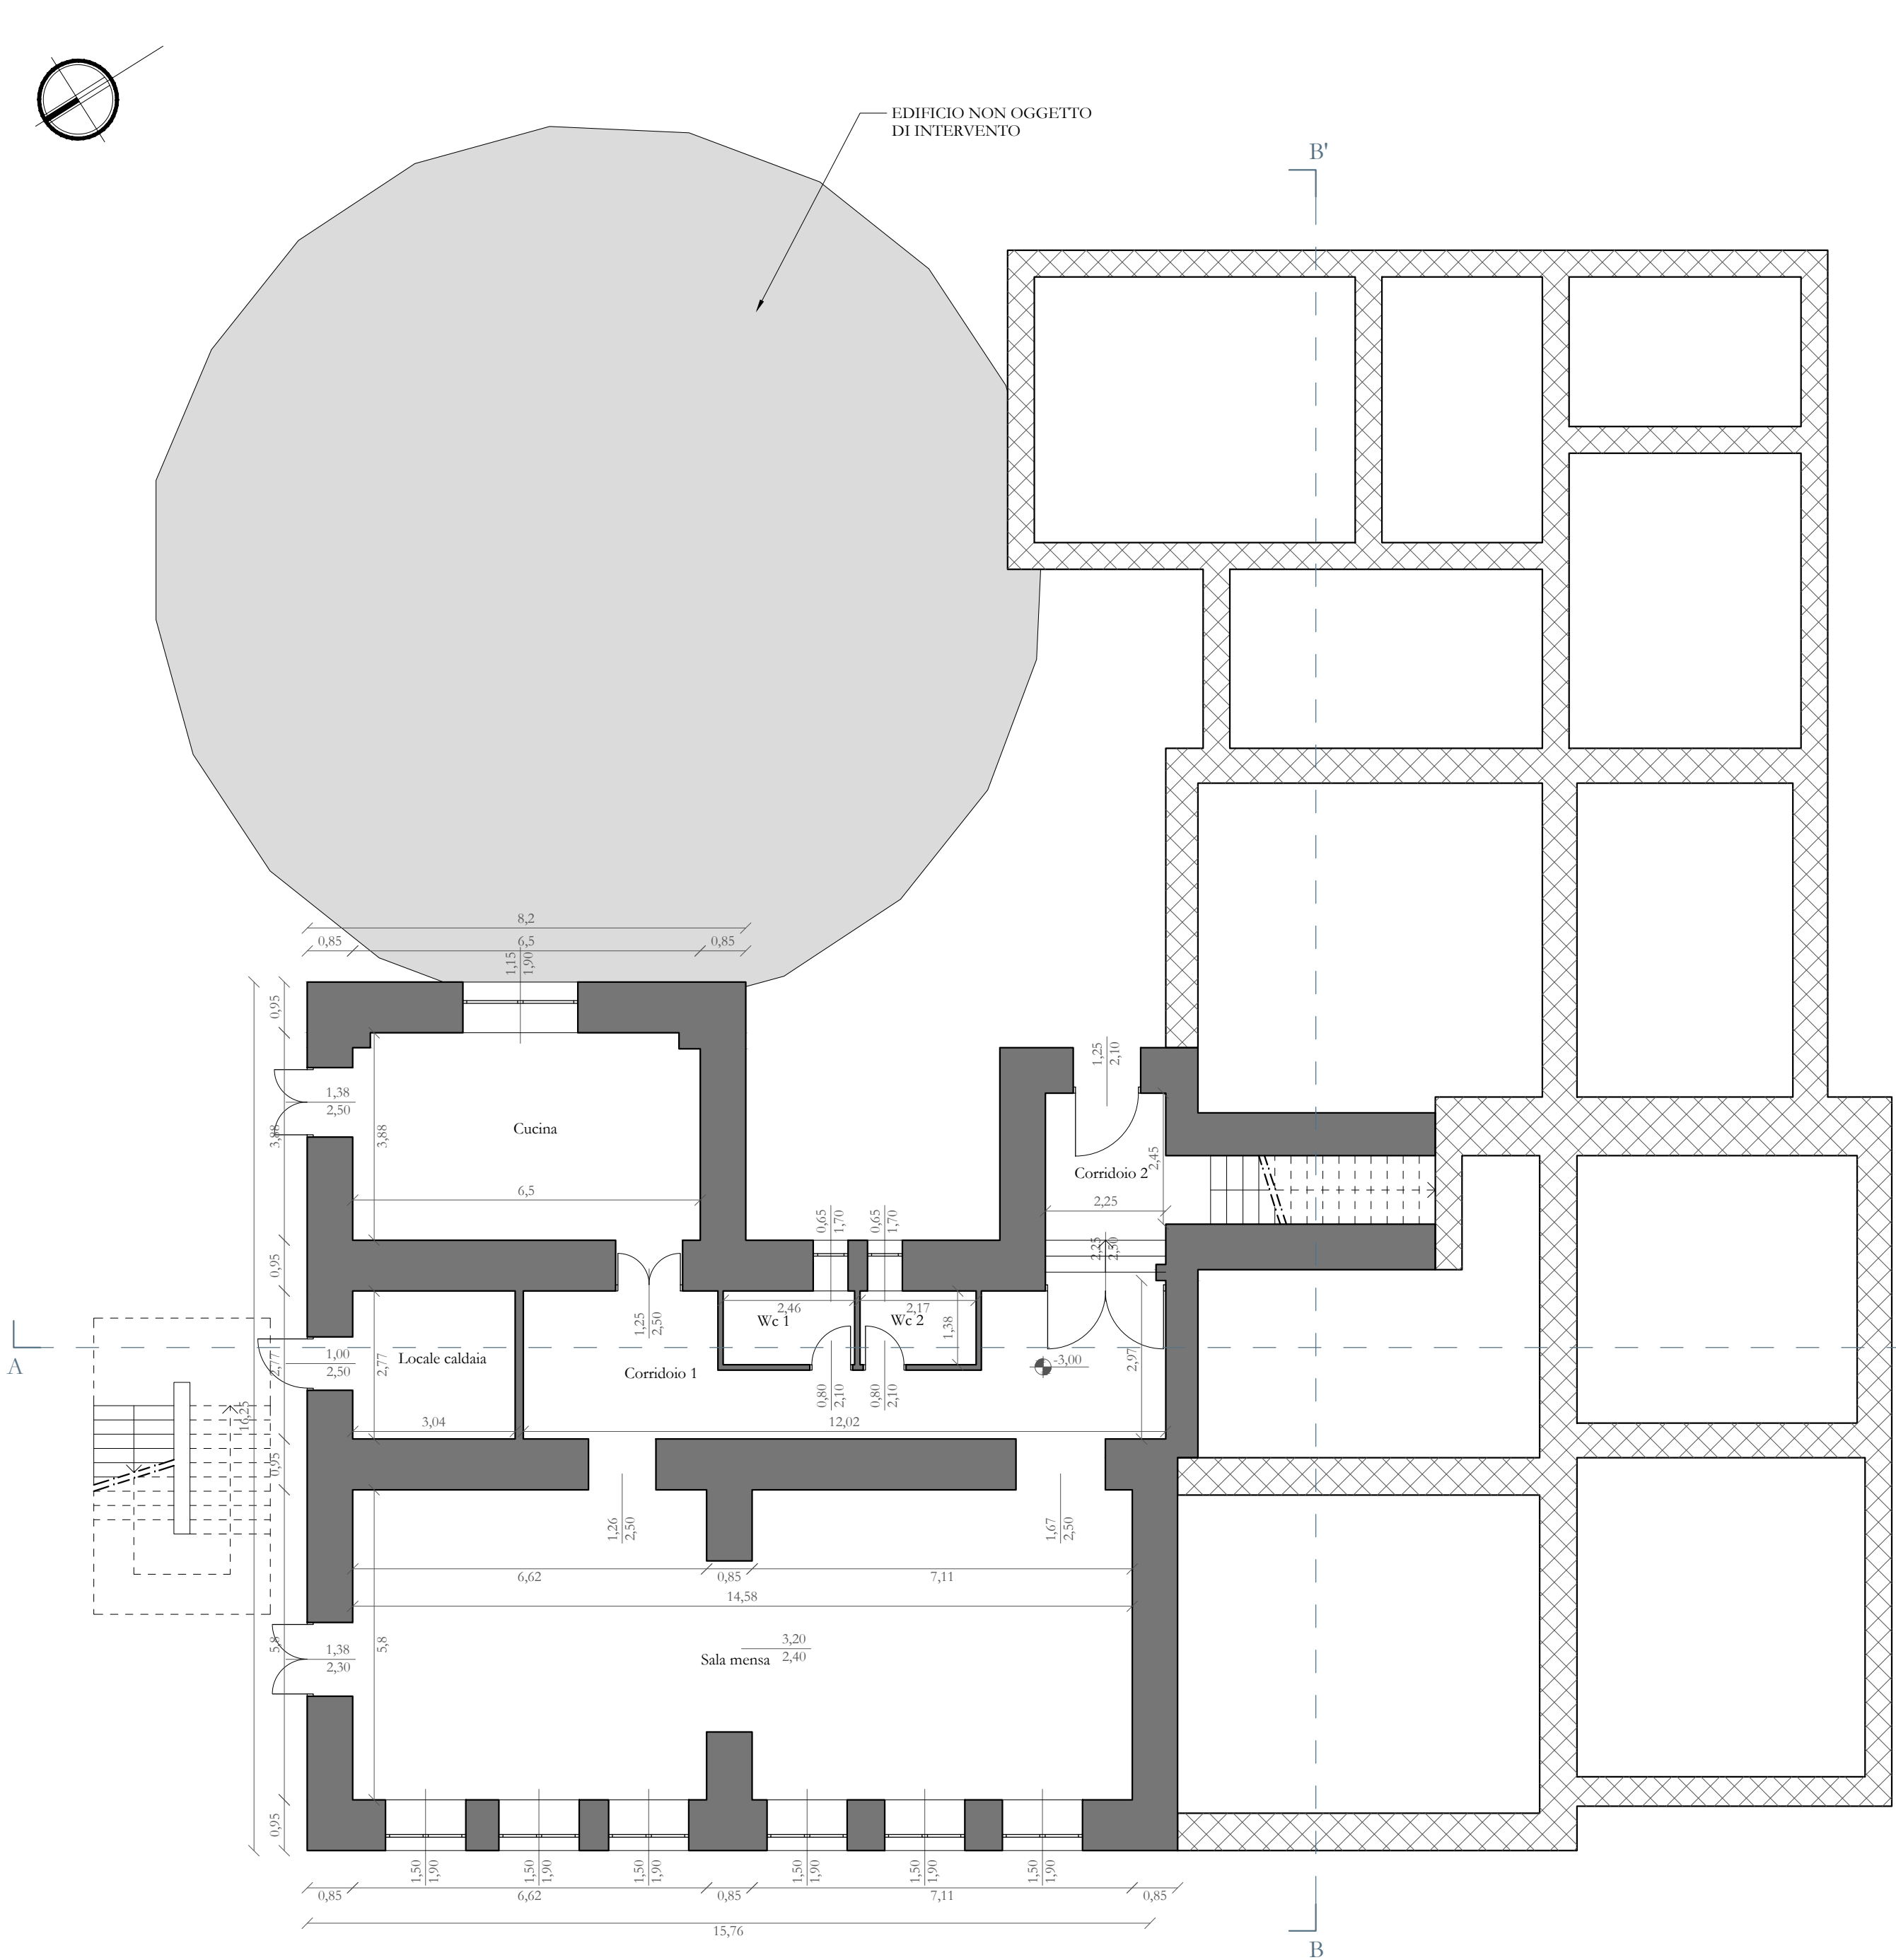


Pianta piano seminterrato - scala 1:100

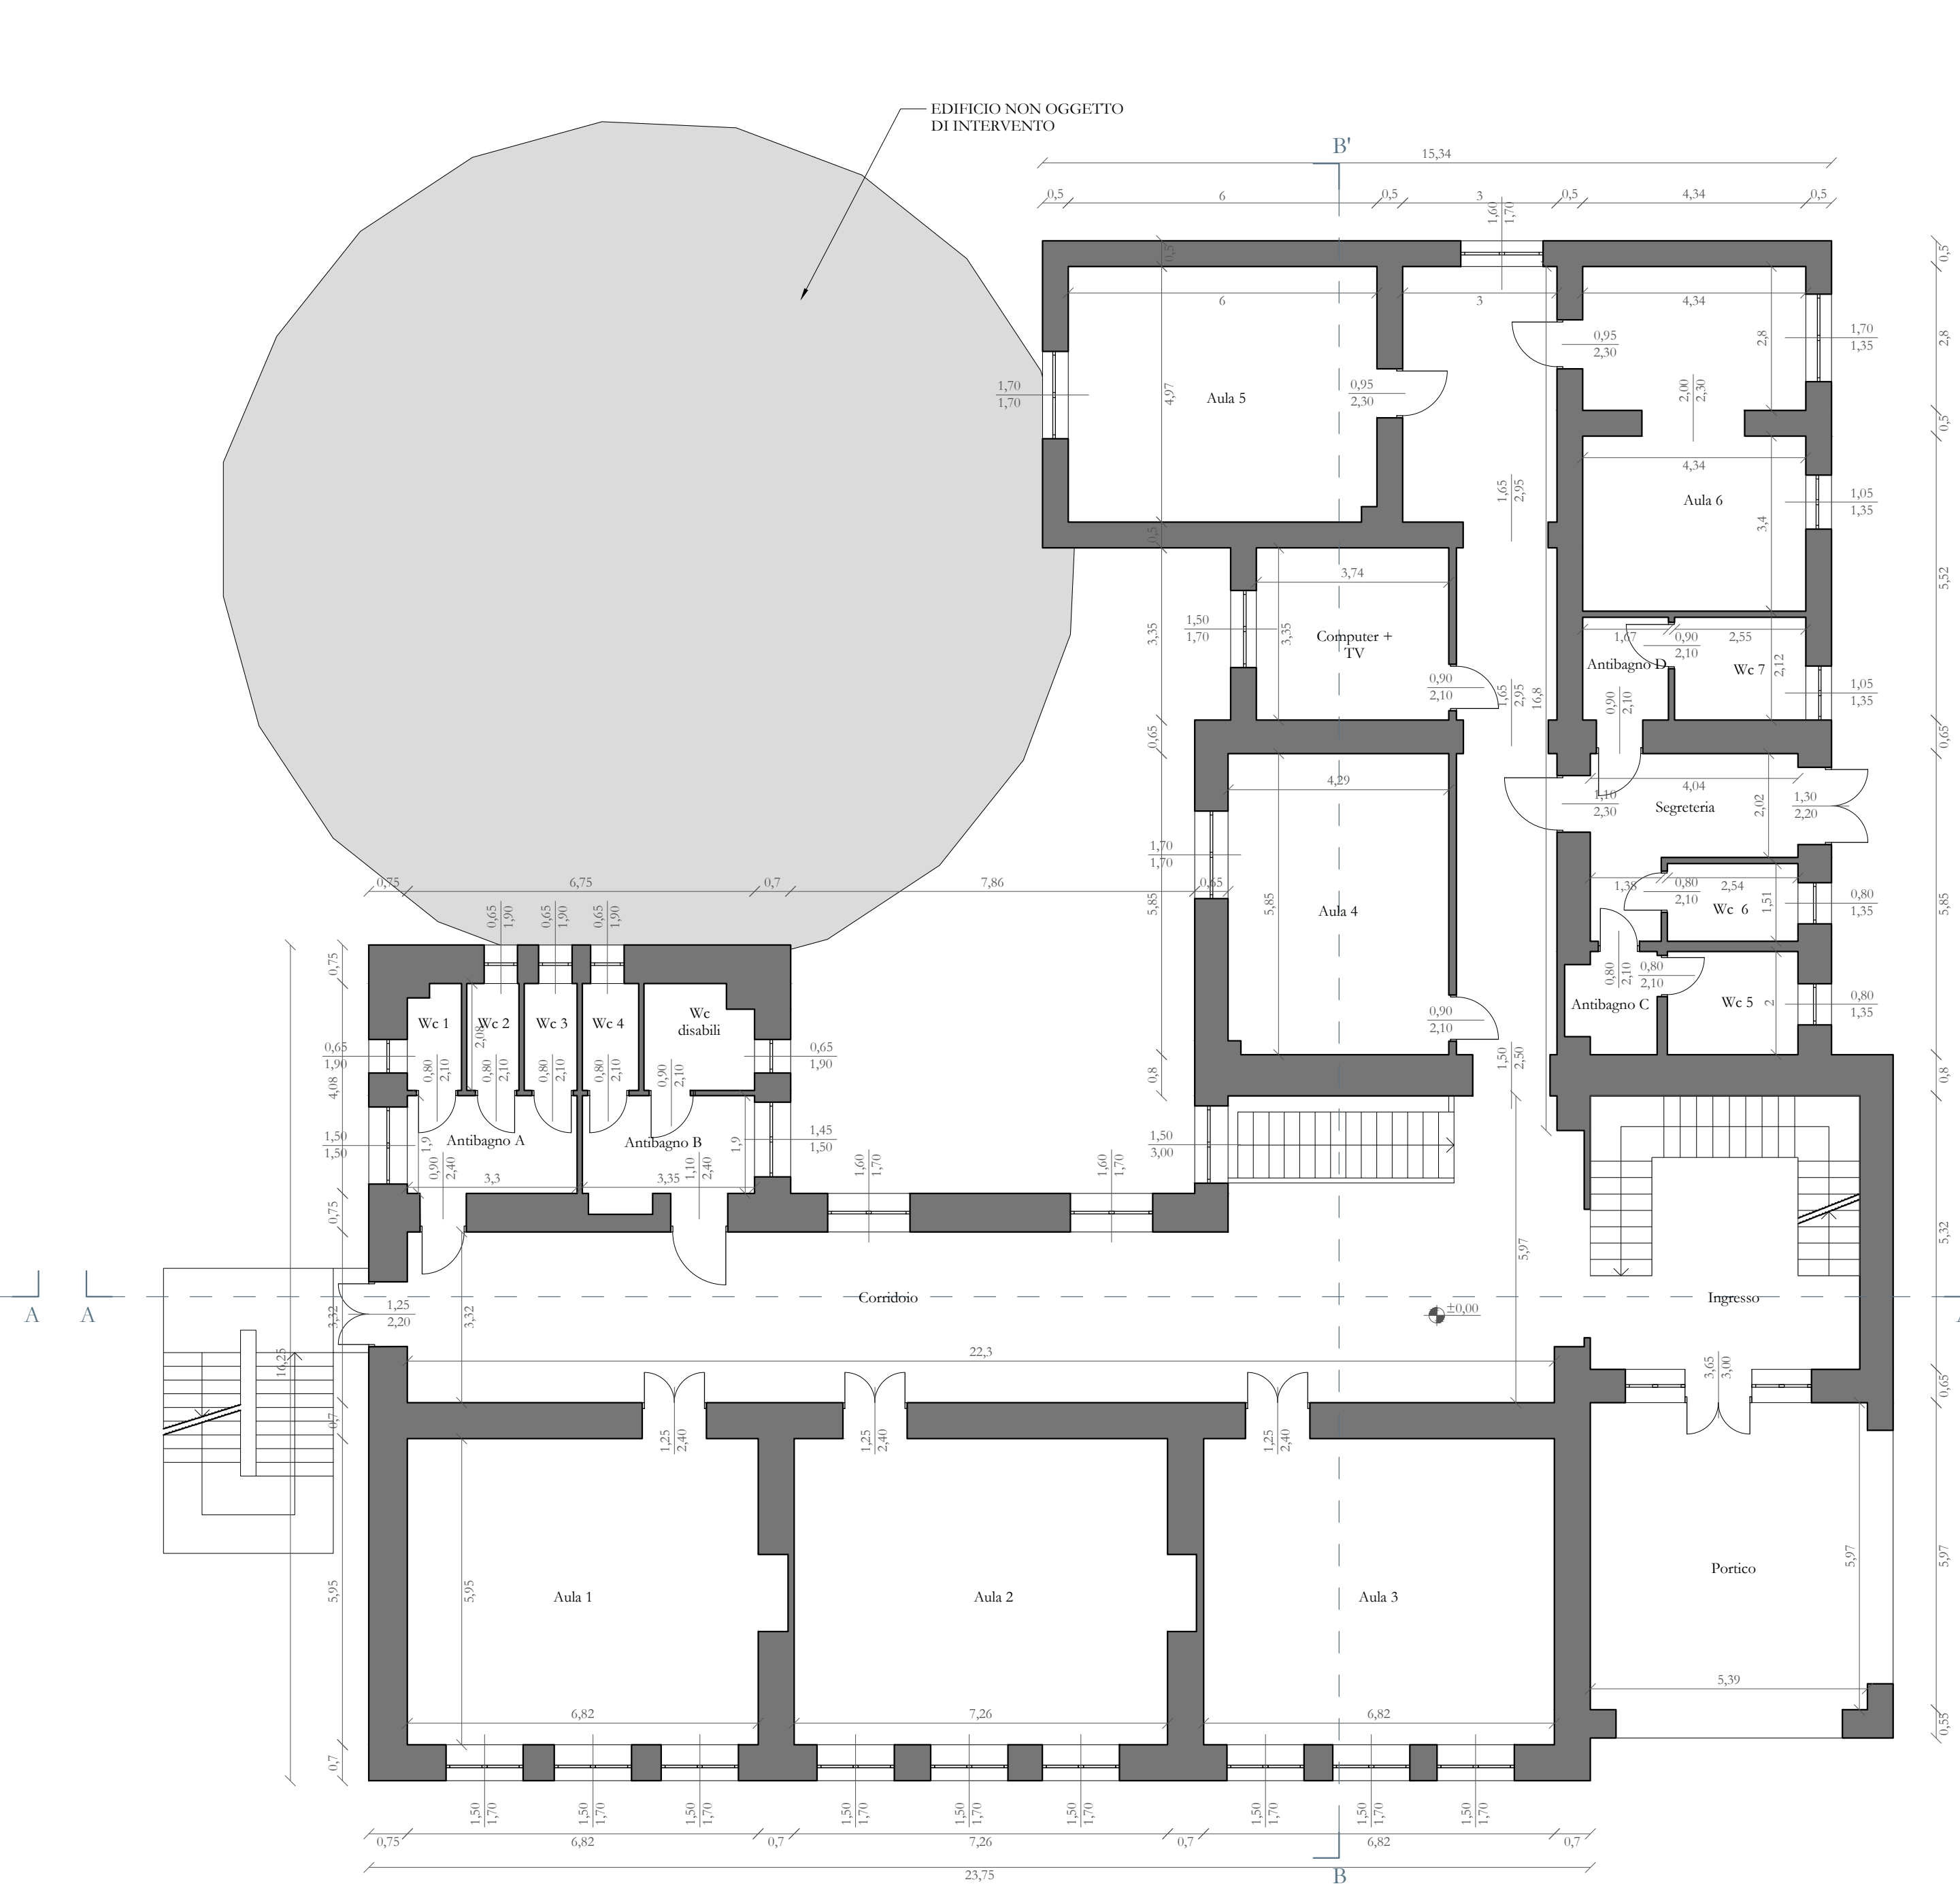

Pianta piano terra - scala 1:100

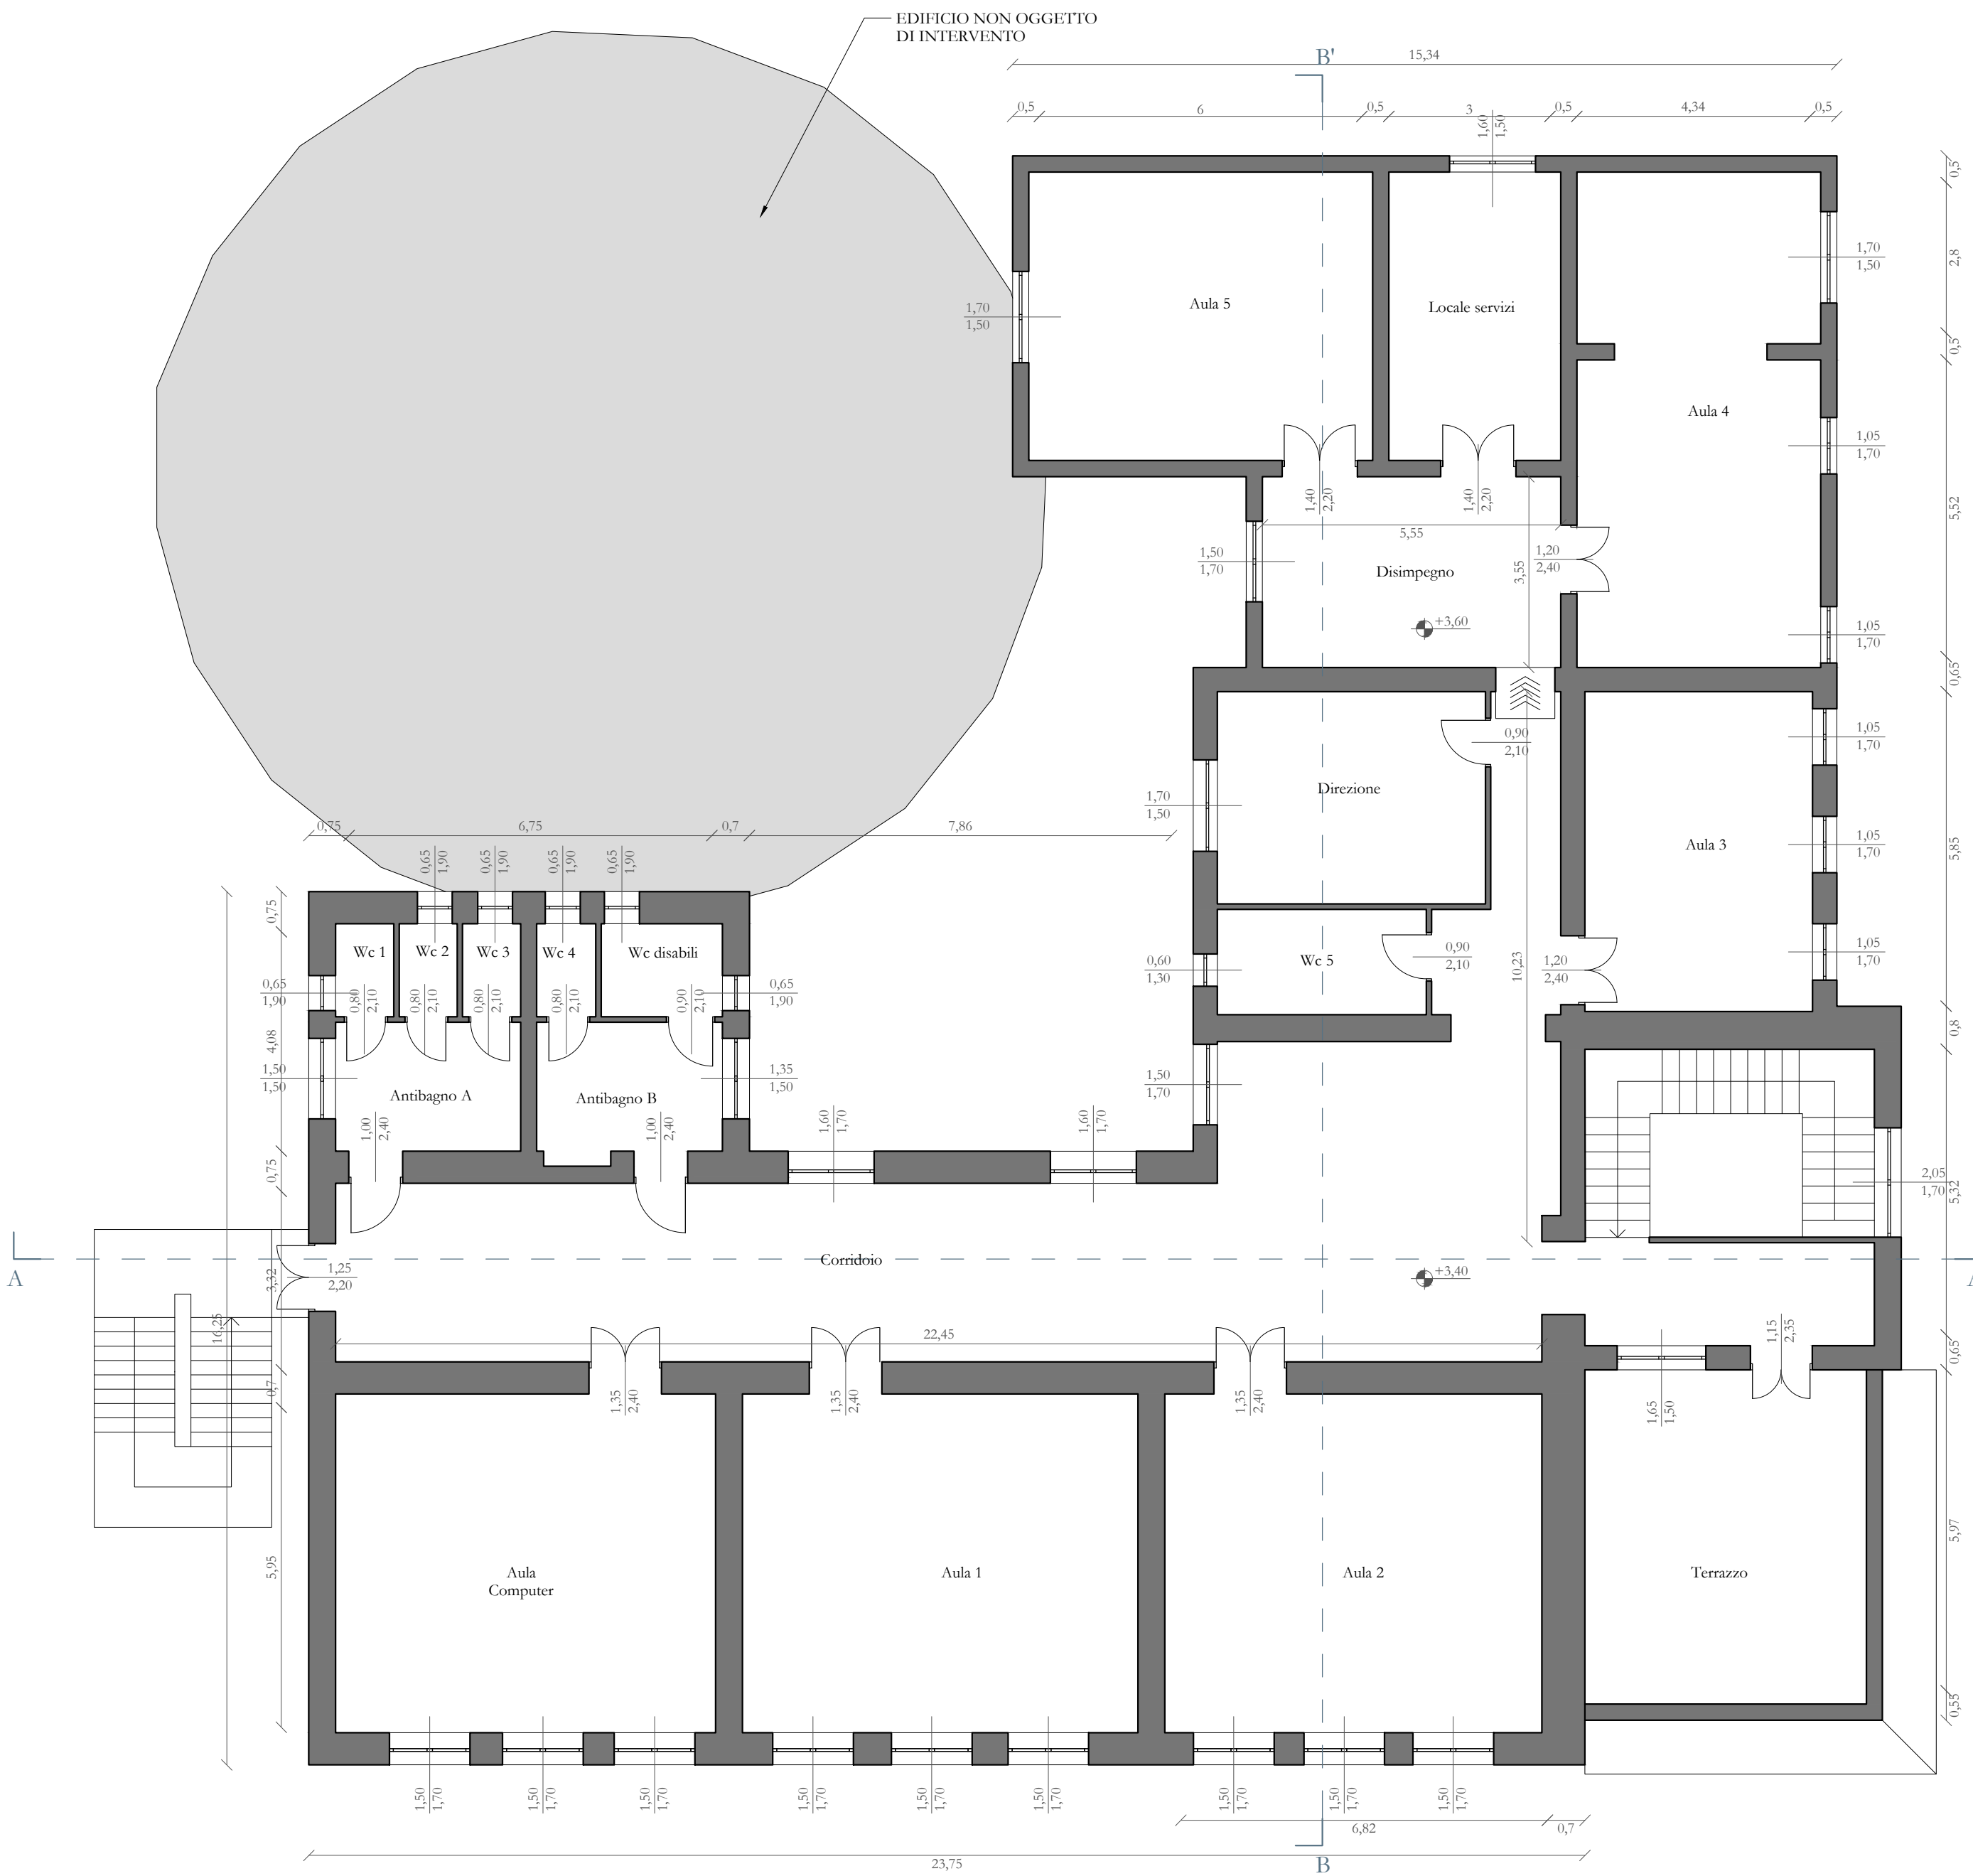


Pianta piano primo - scala 1:100

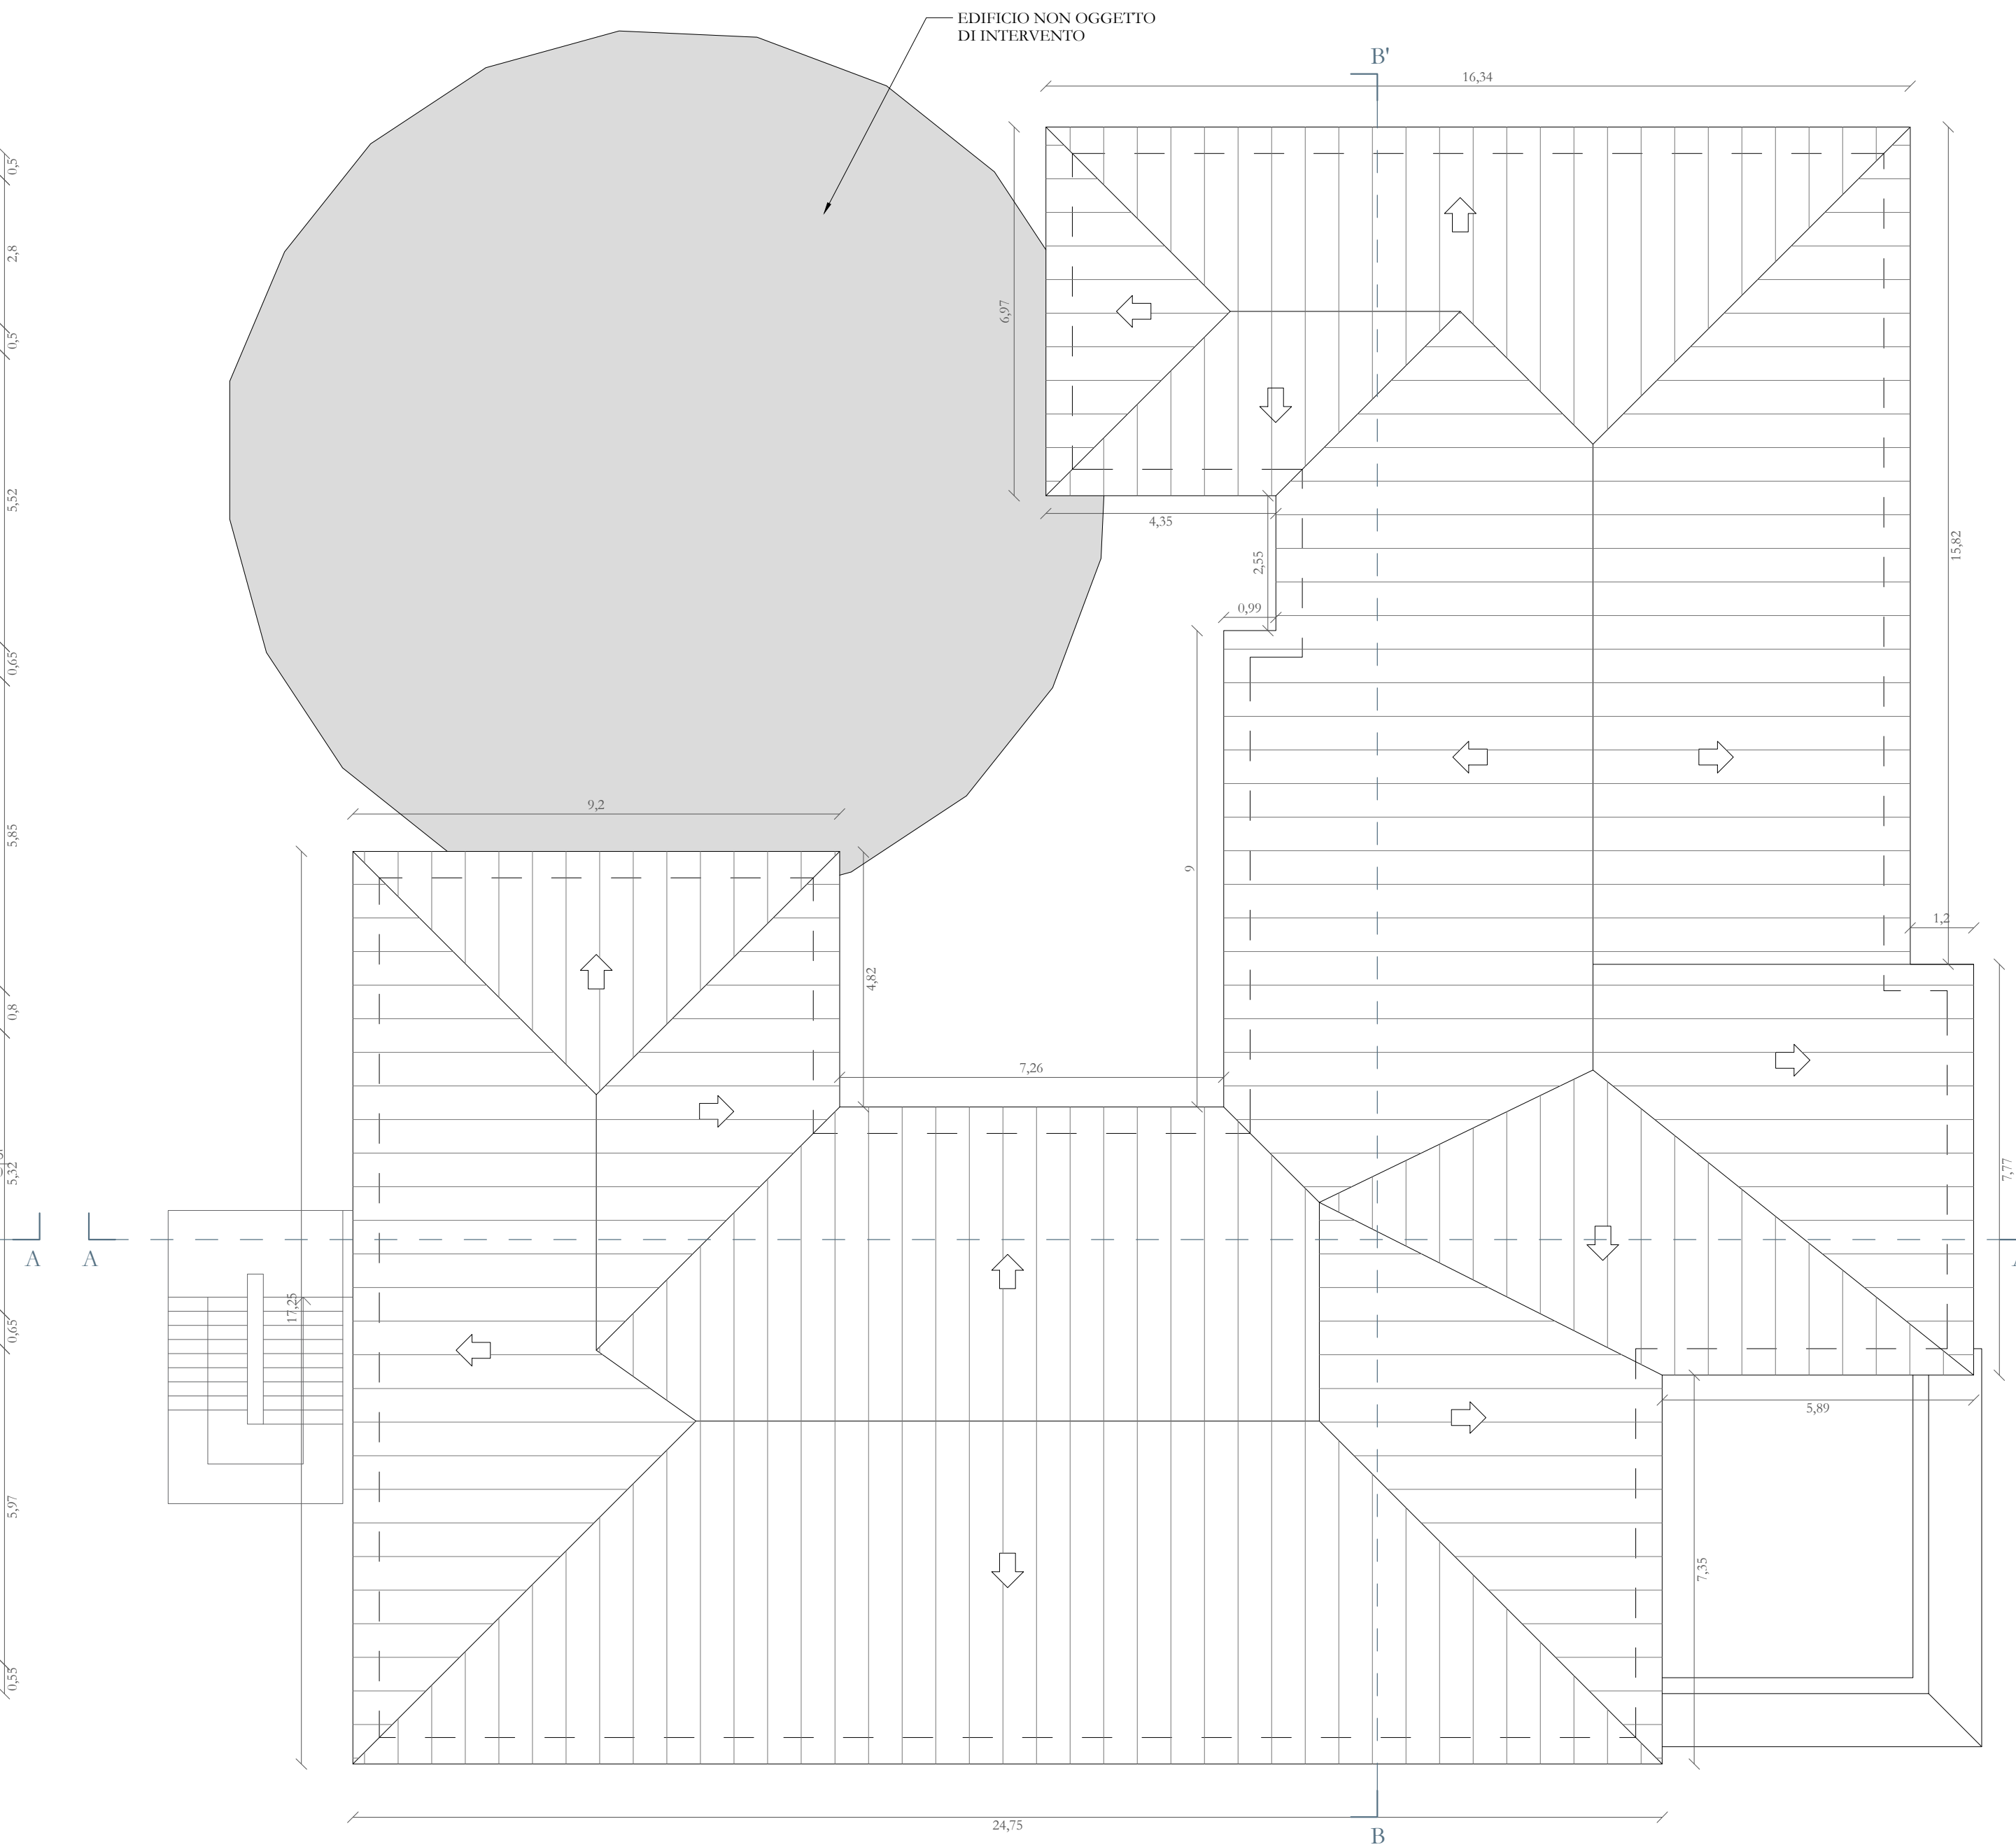


Pianta copertura - scala 1:100




Prospetto nord est - scala 1:100

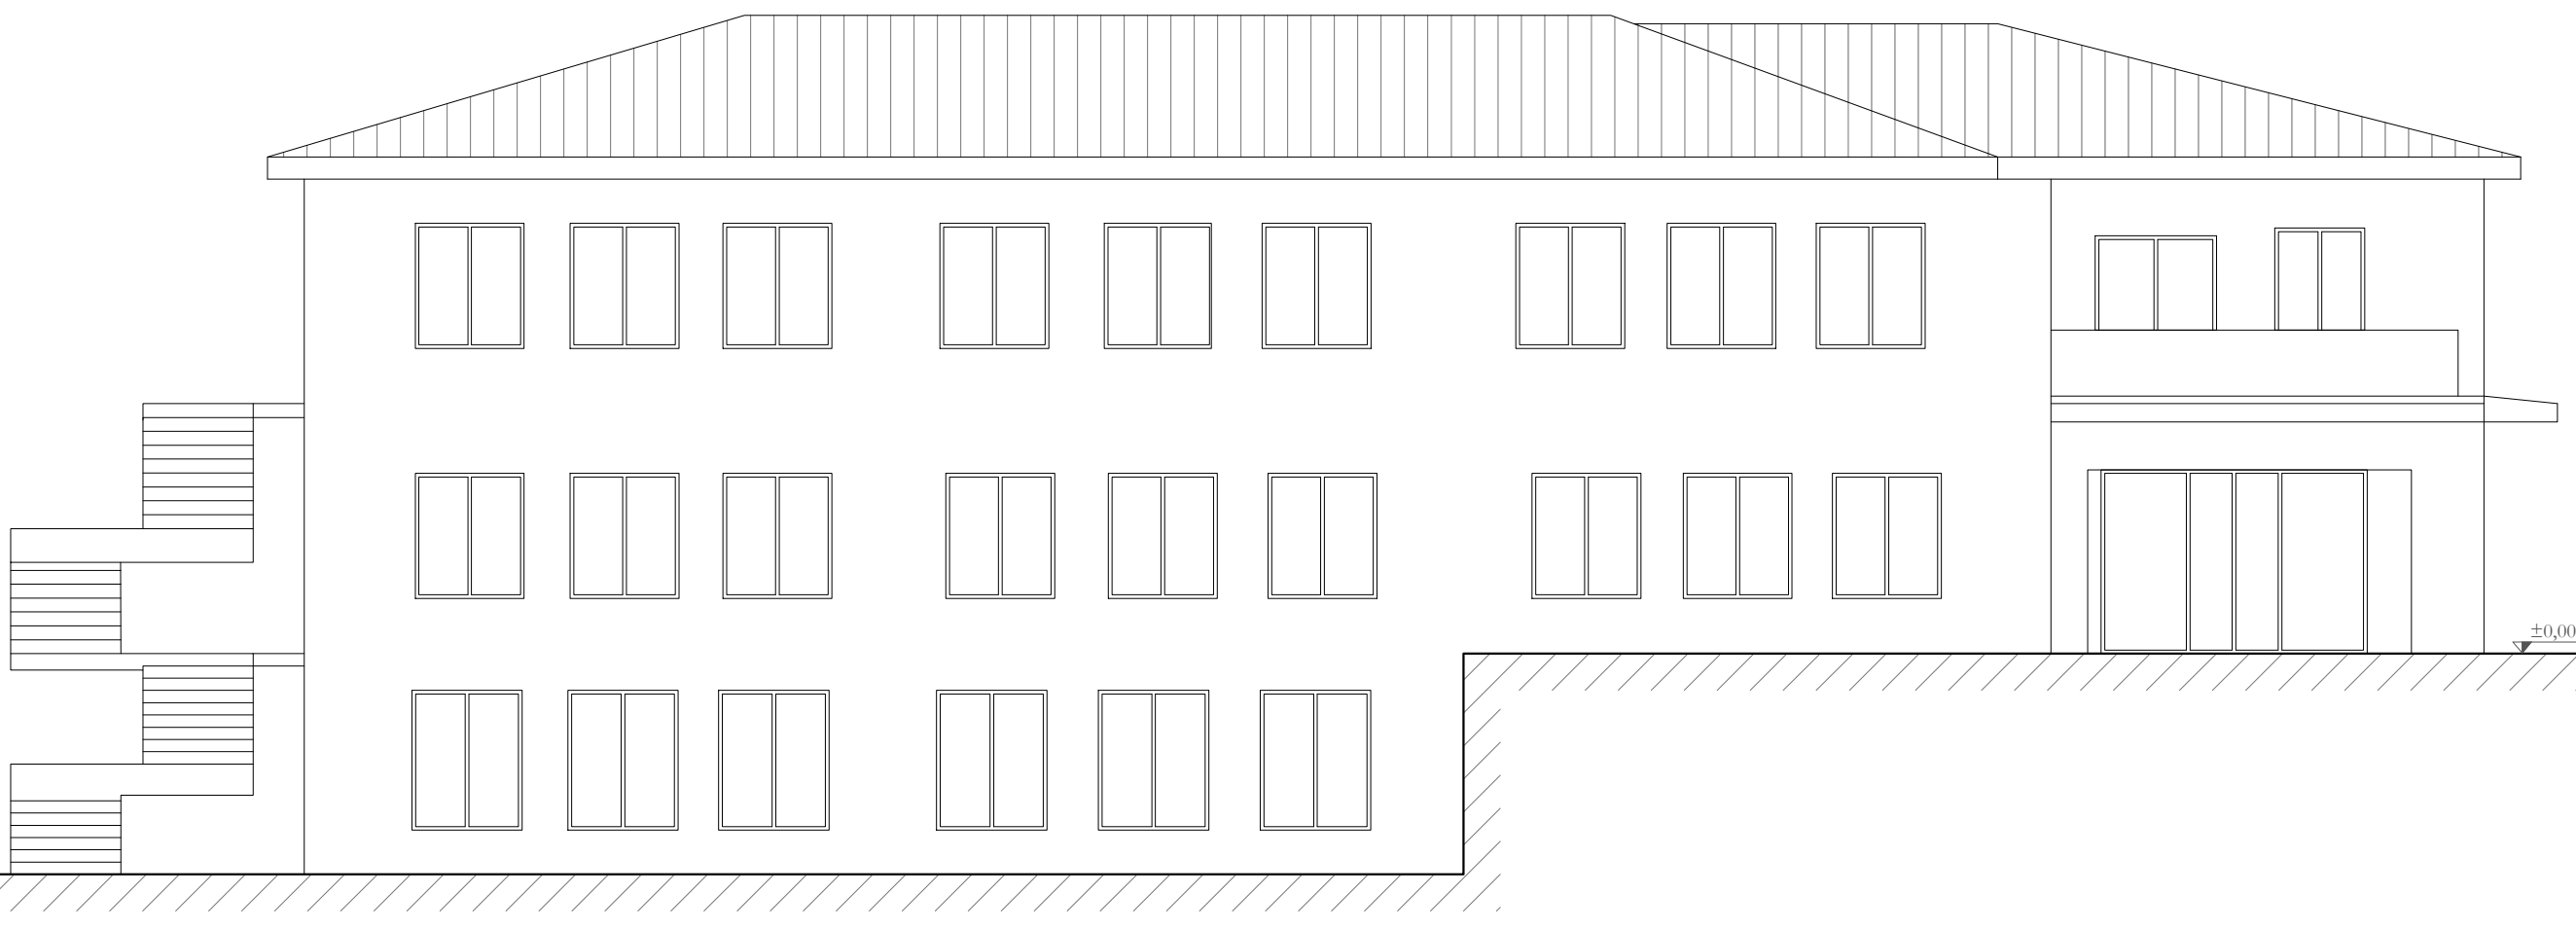


Prospetto nord ovest - scala 1:100

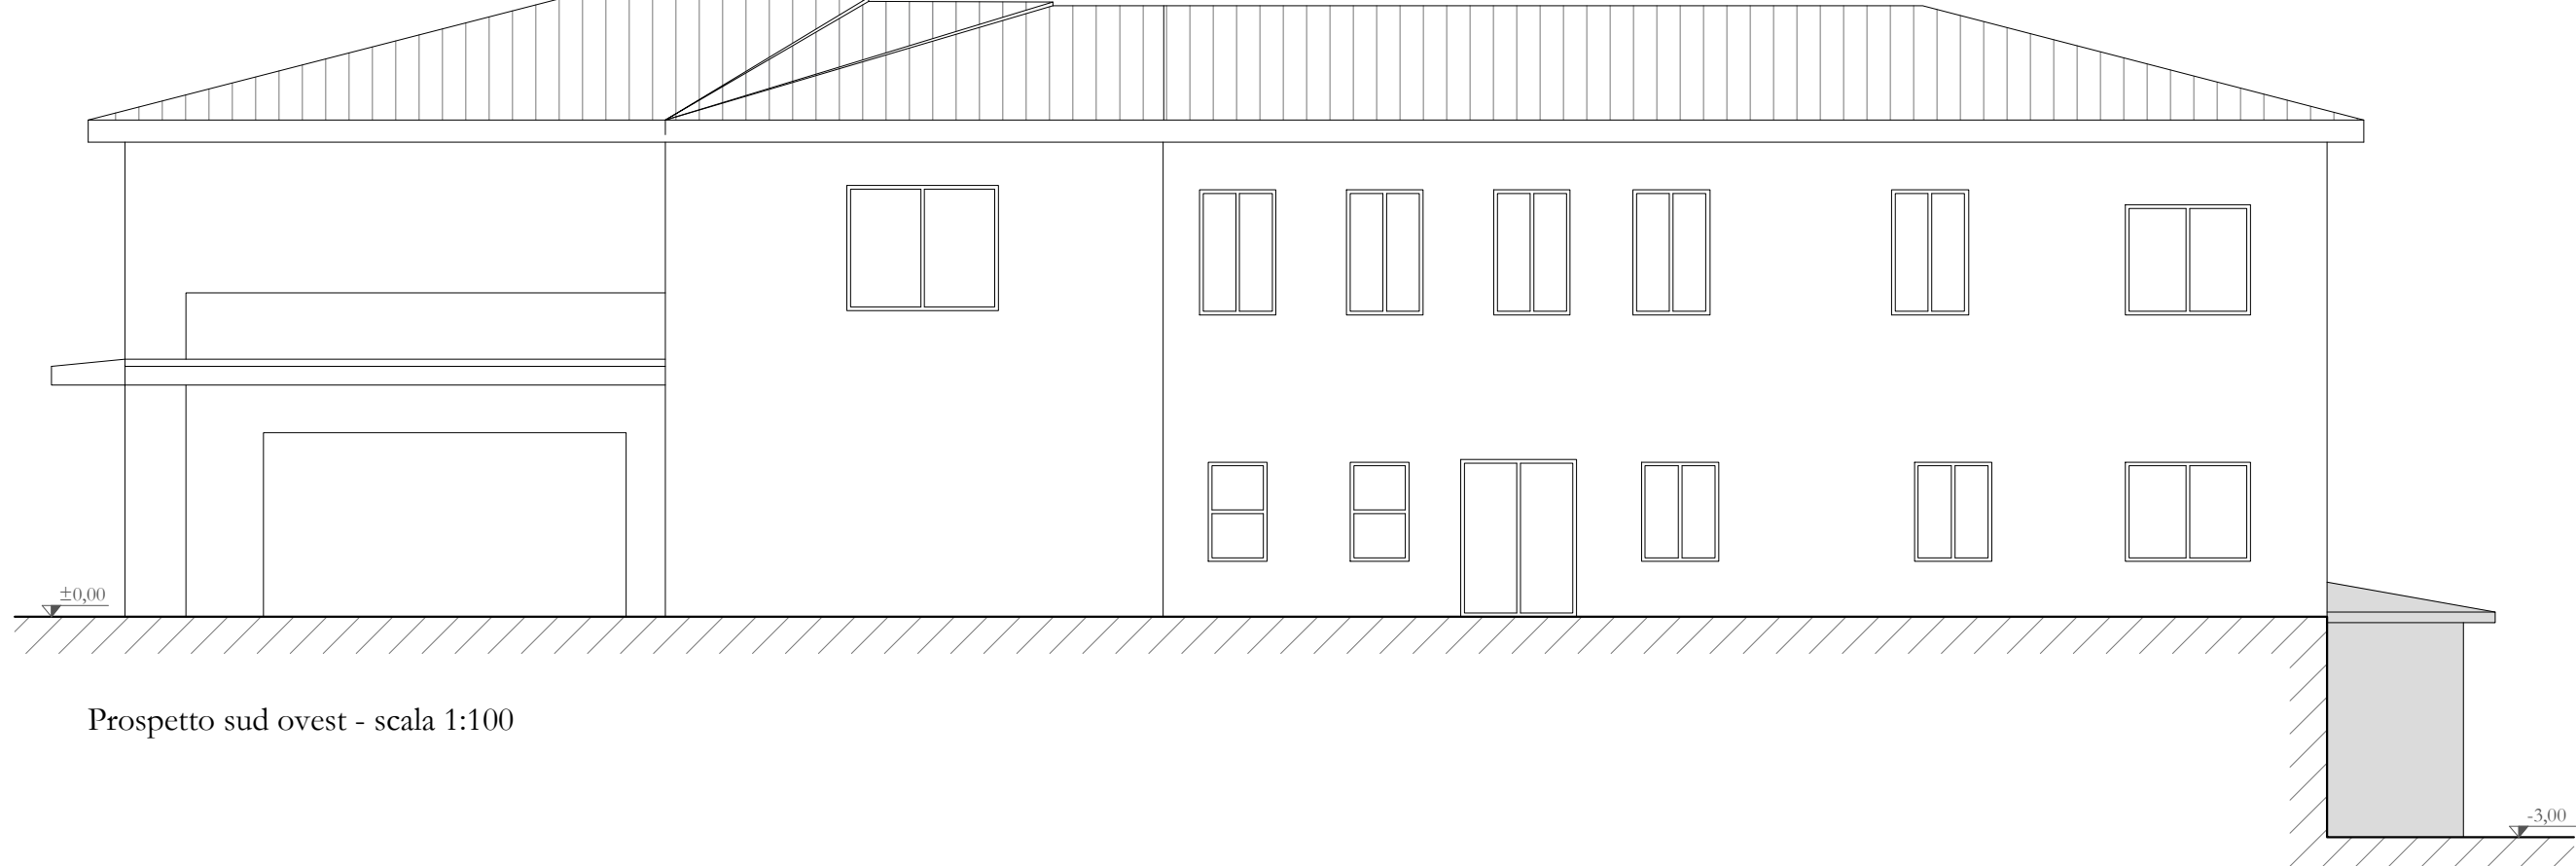

Prospetto sud ovest - scala 1:100

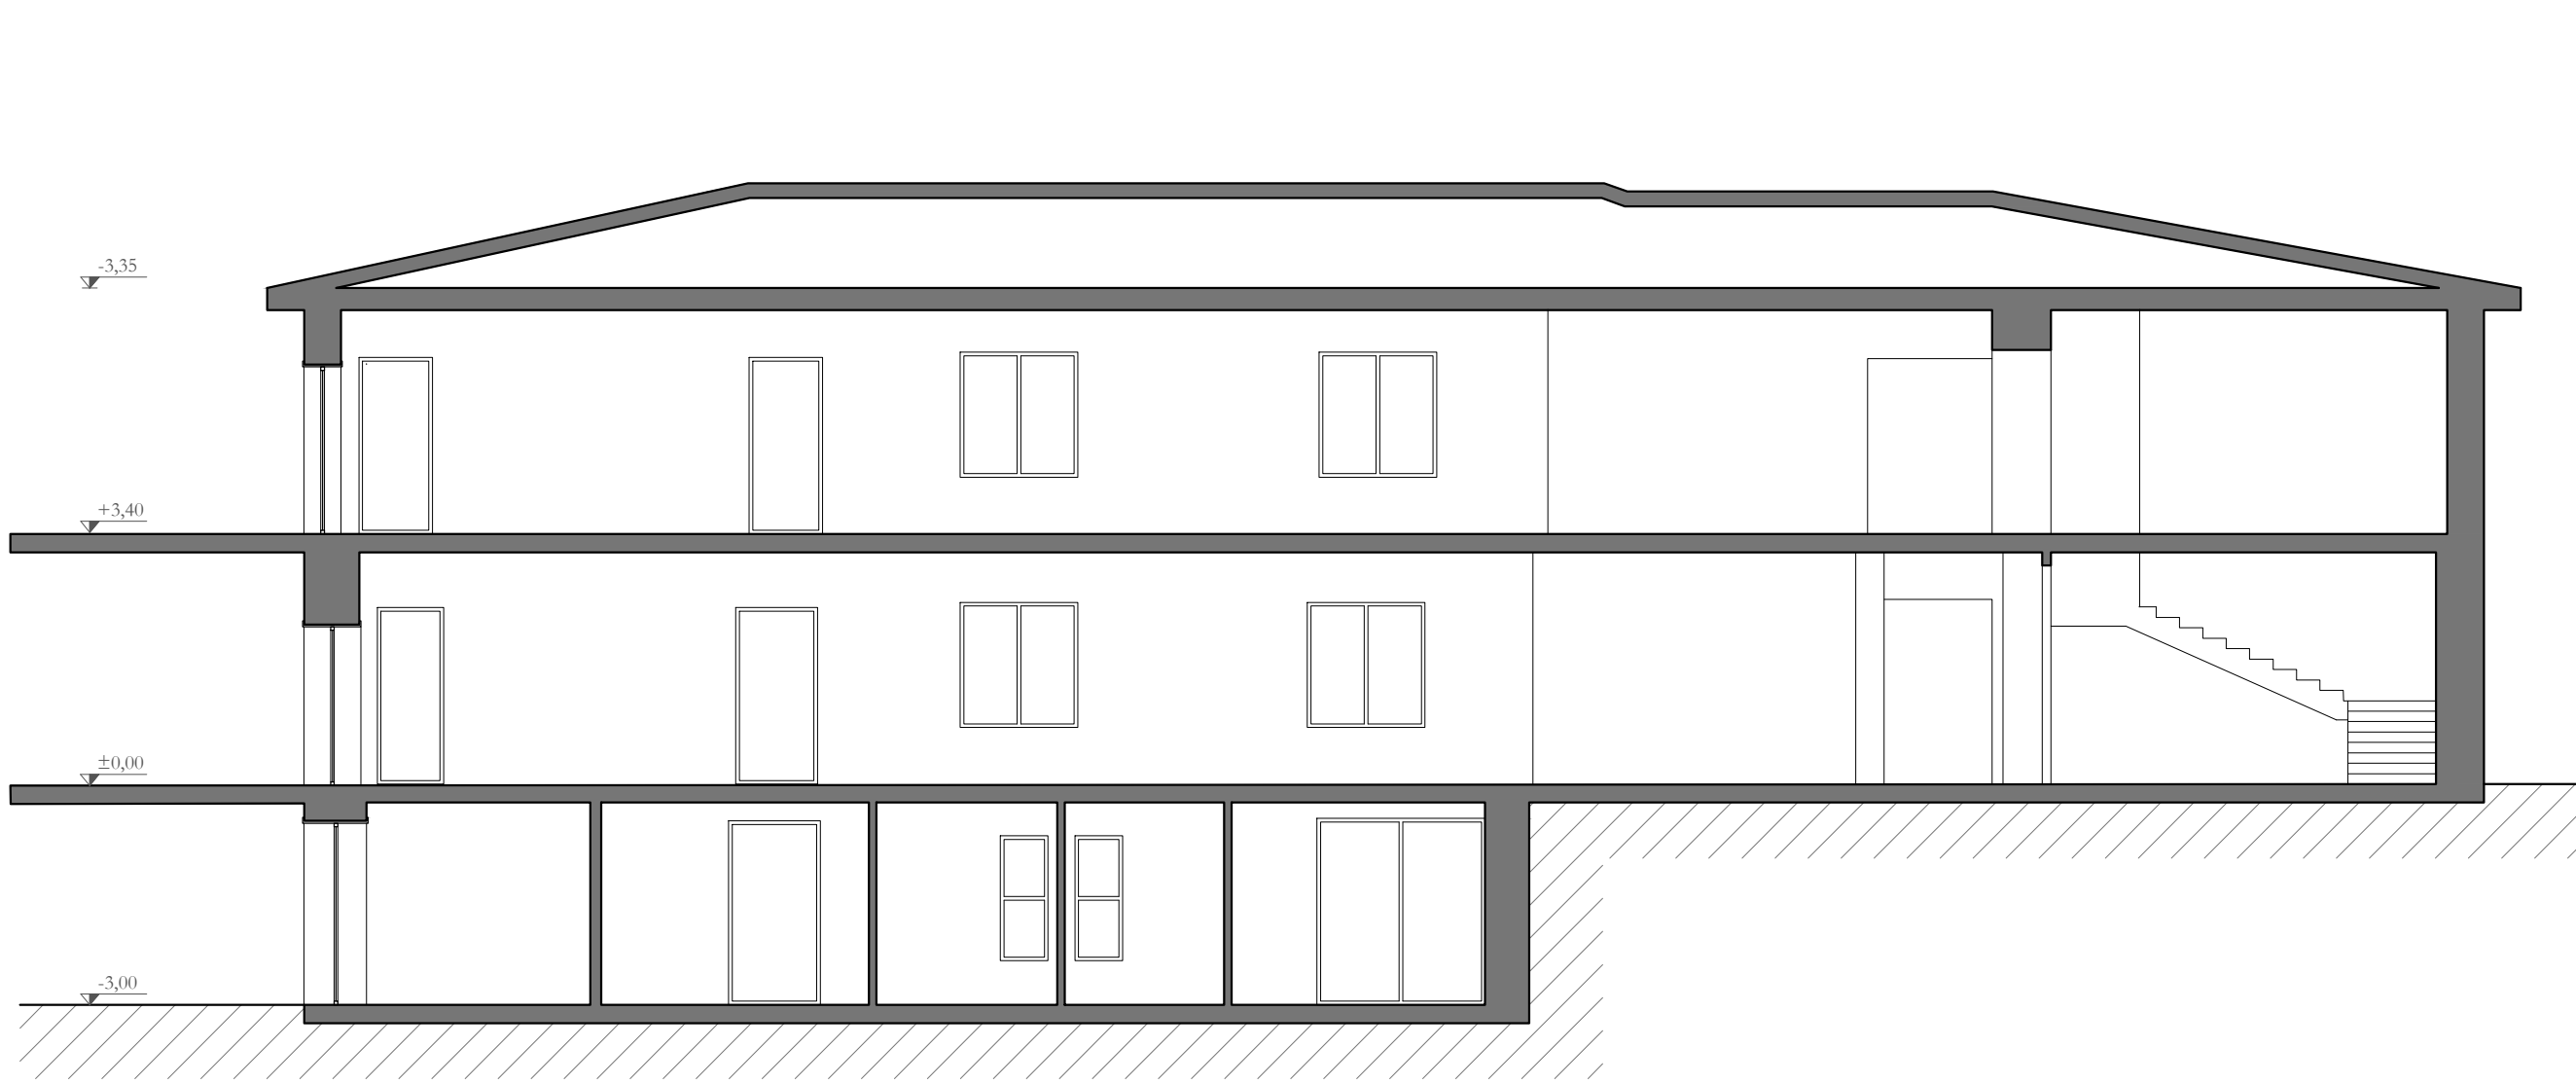

Sezione A-A' - scala 1:100

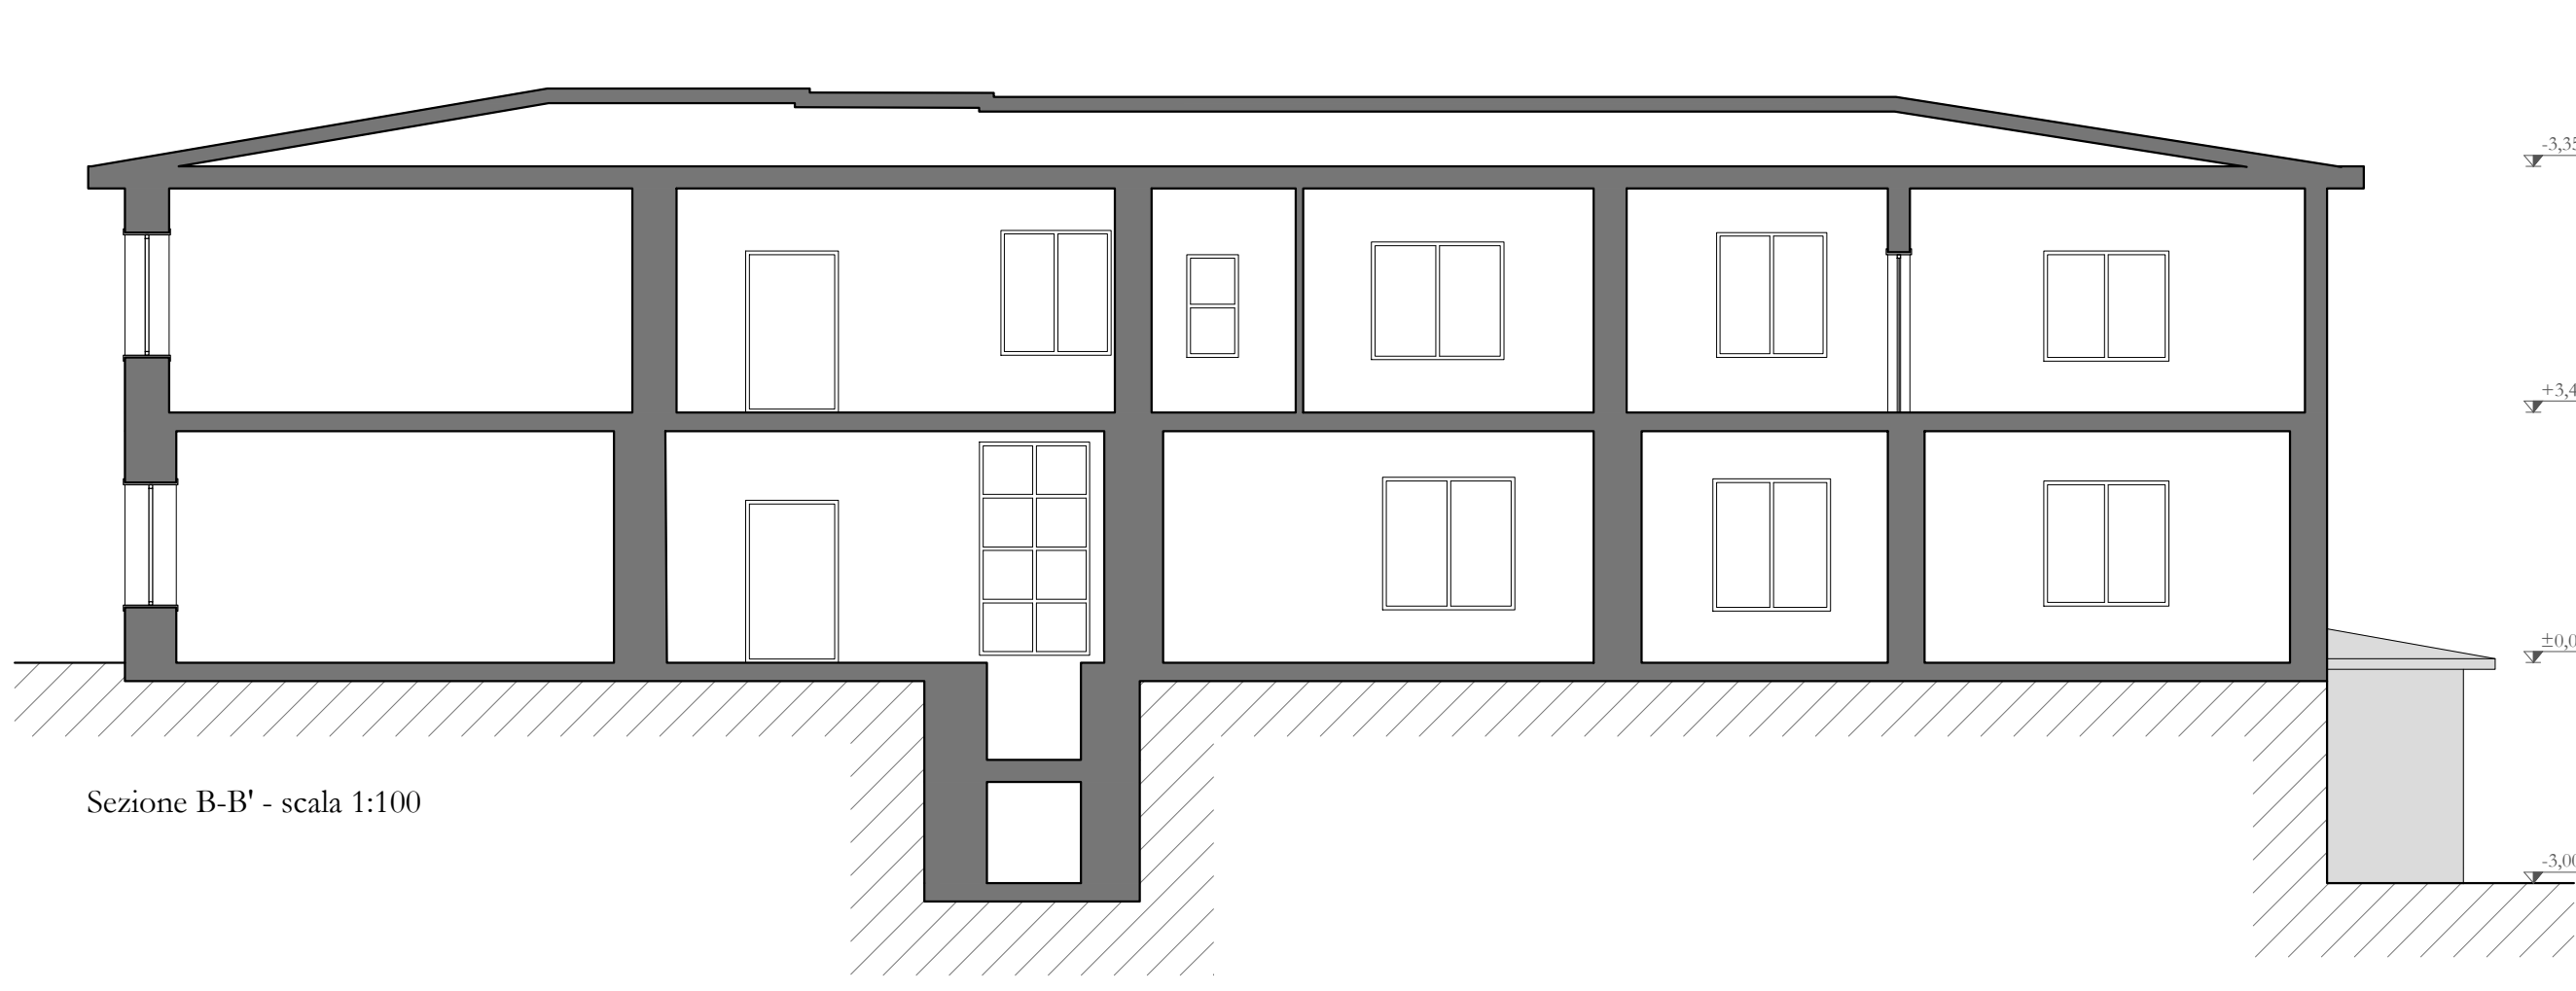

Sezione B-B' - scala 1:100