



Comune di Santa Sofia d'Epiro

Provincia di Cosenza

Lavori di adeguamento strutturale e antisismico - D.P.C.M. 8 luglio 2014 -

Scuola elementare e materna, Piazza S. Attanasio

Codice edificio: 0781330686

Progetto esecutivo



R.U.P.

Ing. Francesco Giorgio

PROGETTISTI

Arch. Giulio Cesare Guccione

COLLABORATORE


Ing. Tania Armentano

Ing. Michele Leone


ARCHITETTONICO

Particolari costruttivi architettonici


A.04

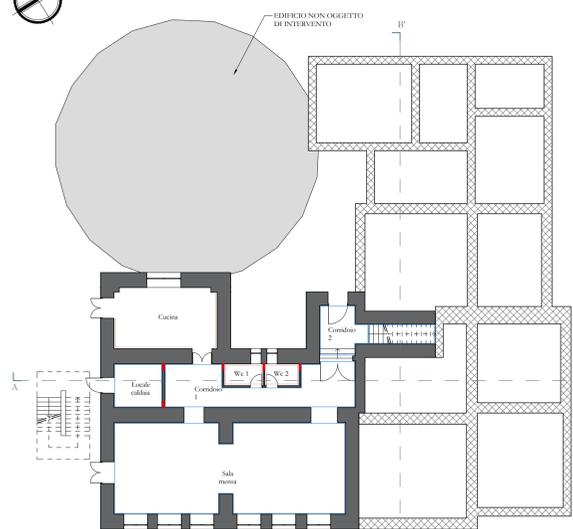


Pianta piano seminterrato - scala 1:200

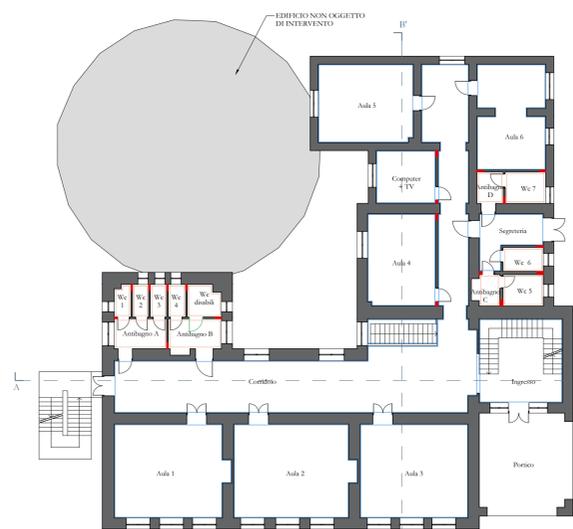

Pianta piano terra - scala 1:200

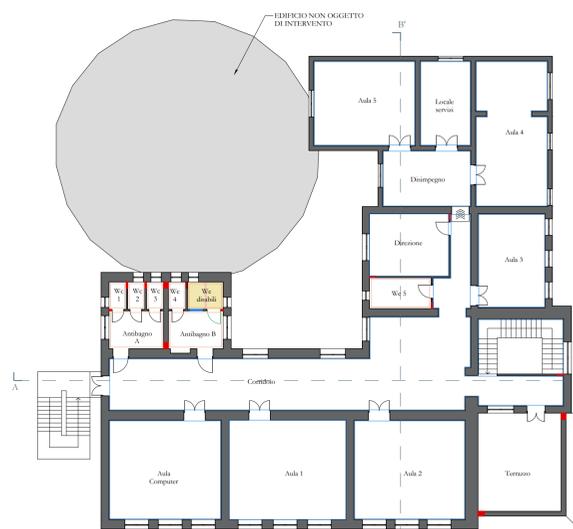

Pianta piano primo - scala 1:200

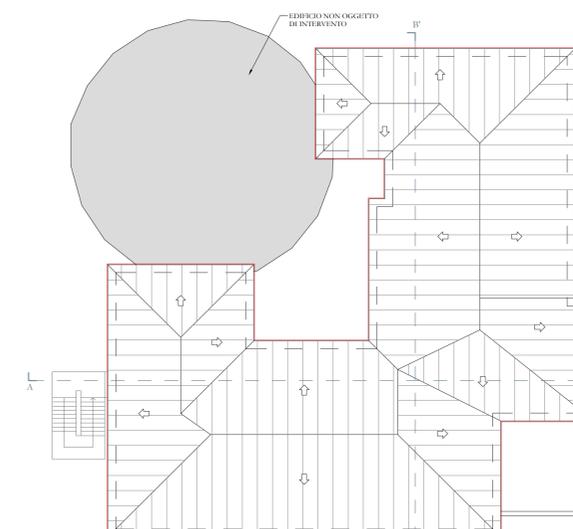

Pianta copertura - scala 1:200



Prospetto nord est - scala 1:200



Prospetto nord ovest - scala 1:200



Sezione A-A' - scala 1:100





Sezione B-B' - scala 1:100


INTERVENTI DI PROGETTO

-  DEMOLIZIONE E RIPRISTINO TRAMEZZATURA PER INTERVENTI STRUTTURALI
-  DEMOLIZIONE TRAMEZZATURA PER REALIZZAZIONE WC DISABILI
-  DEMOLIZIONE E POSA NUOVI RIVESTIMENTI
-  DEMOLIZIONE E POSA NUOVI ZOCCOLINI BATTISCOPIA
-  SOSTITUZIONE PORTE WC BAGNI
-  CHIUSURA VANO PORTA PER REALIZZAZIONE WC DISABILI
-  TINTEGGIATURA SUPERFICI INTERNE
-  TINTEGGIATURA SUPERFICI ESTERNE
-  SOSTITUZIONE PAVIMENTO NUOVO BAGNO DISABILI
-  SOSTITUZIONE OPERE DI LATTONERIA


PARTICOLARE WC DONNE E DISABILI

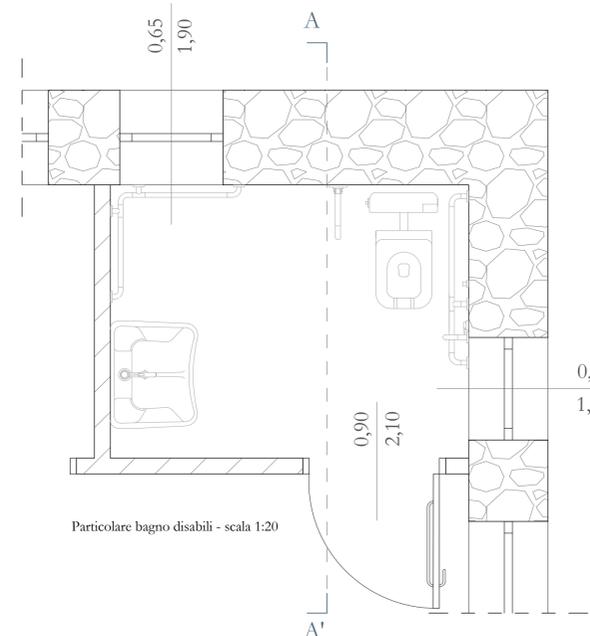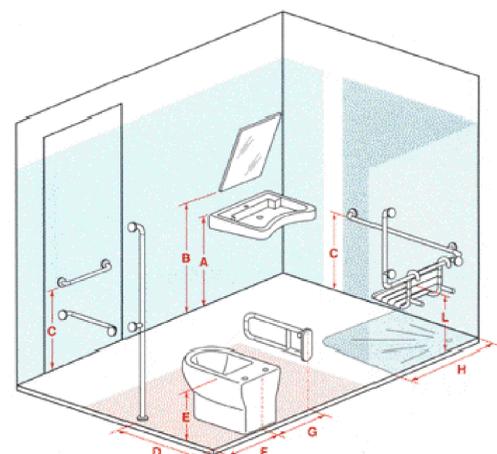

Particolare bagno disabili - scala 1:20

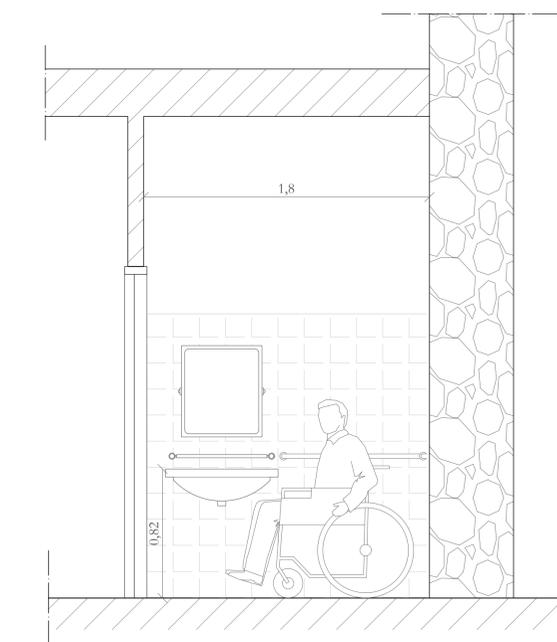

Particolare bagno disabili - sezione A-A' - scala 1:20

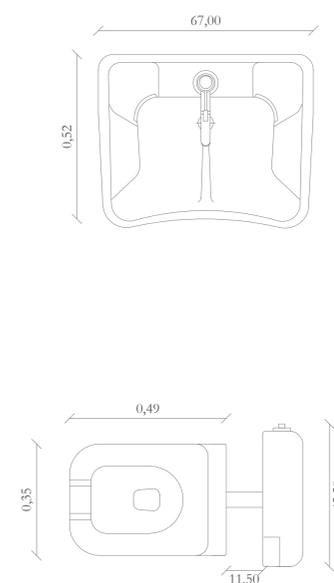

Particolare bagno disabili - apparecchi sanitari - scala 1:10