

Lavori di adeguamento strutturale e antisismico - D.P.C.M. 8 luglio 2014 -
Scuola elementare e materna, Piazza S. Attanasio
Codice edificio: 0781330686
Progetto esecutivo



R.U.P.
Ing. Francesco Giorgio

PROGETTISTI
Arch. Giulio Cesare Guccione
Ing. Michele Leone


COLLABORATORE
Ing. Tania Armentano

IMPIANTI TECNOLOGICI


Impianti tecnologici allo stato di fatto

IT.02


	Plafoniera LED 18W
	Presa 10A
	Termosifone e N. Elementi
	Collettore termico con N. attacchi
	Idrante UNI45

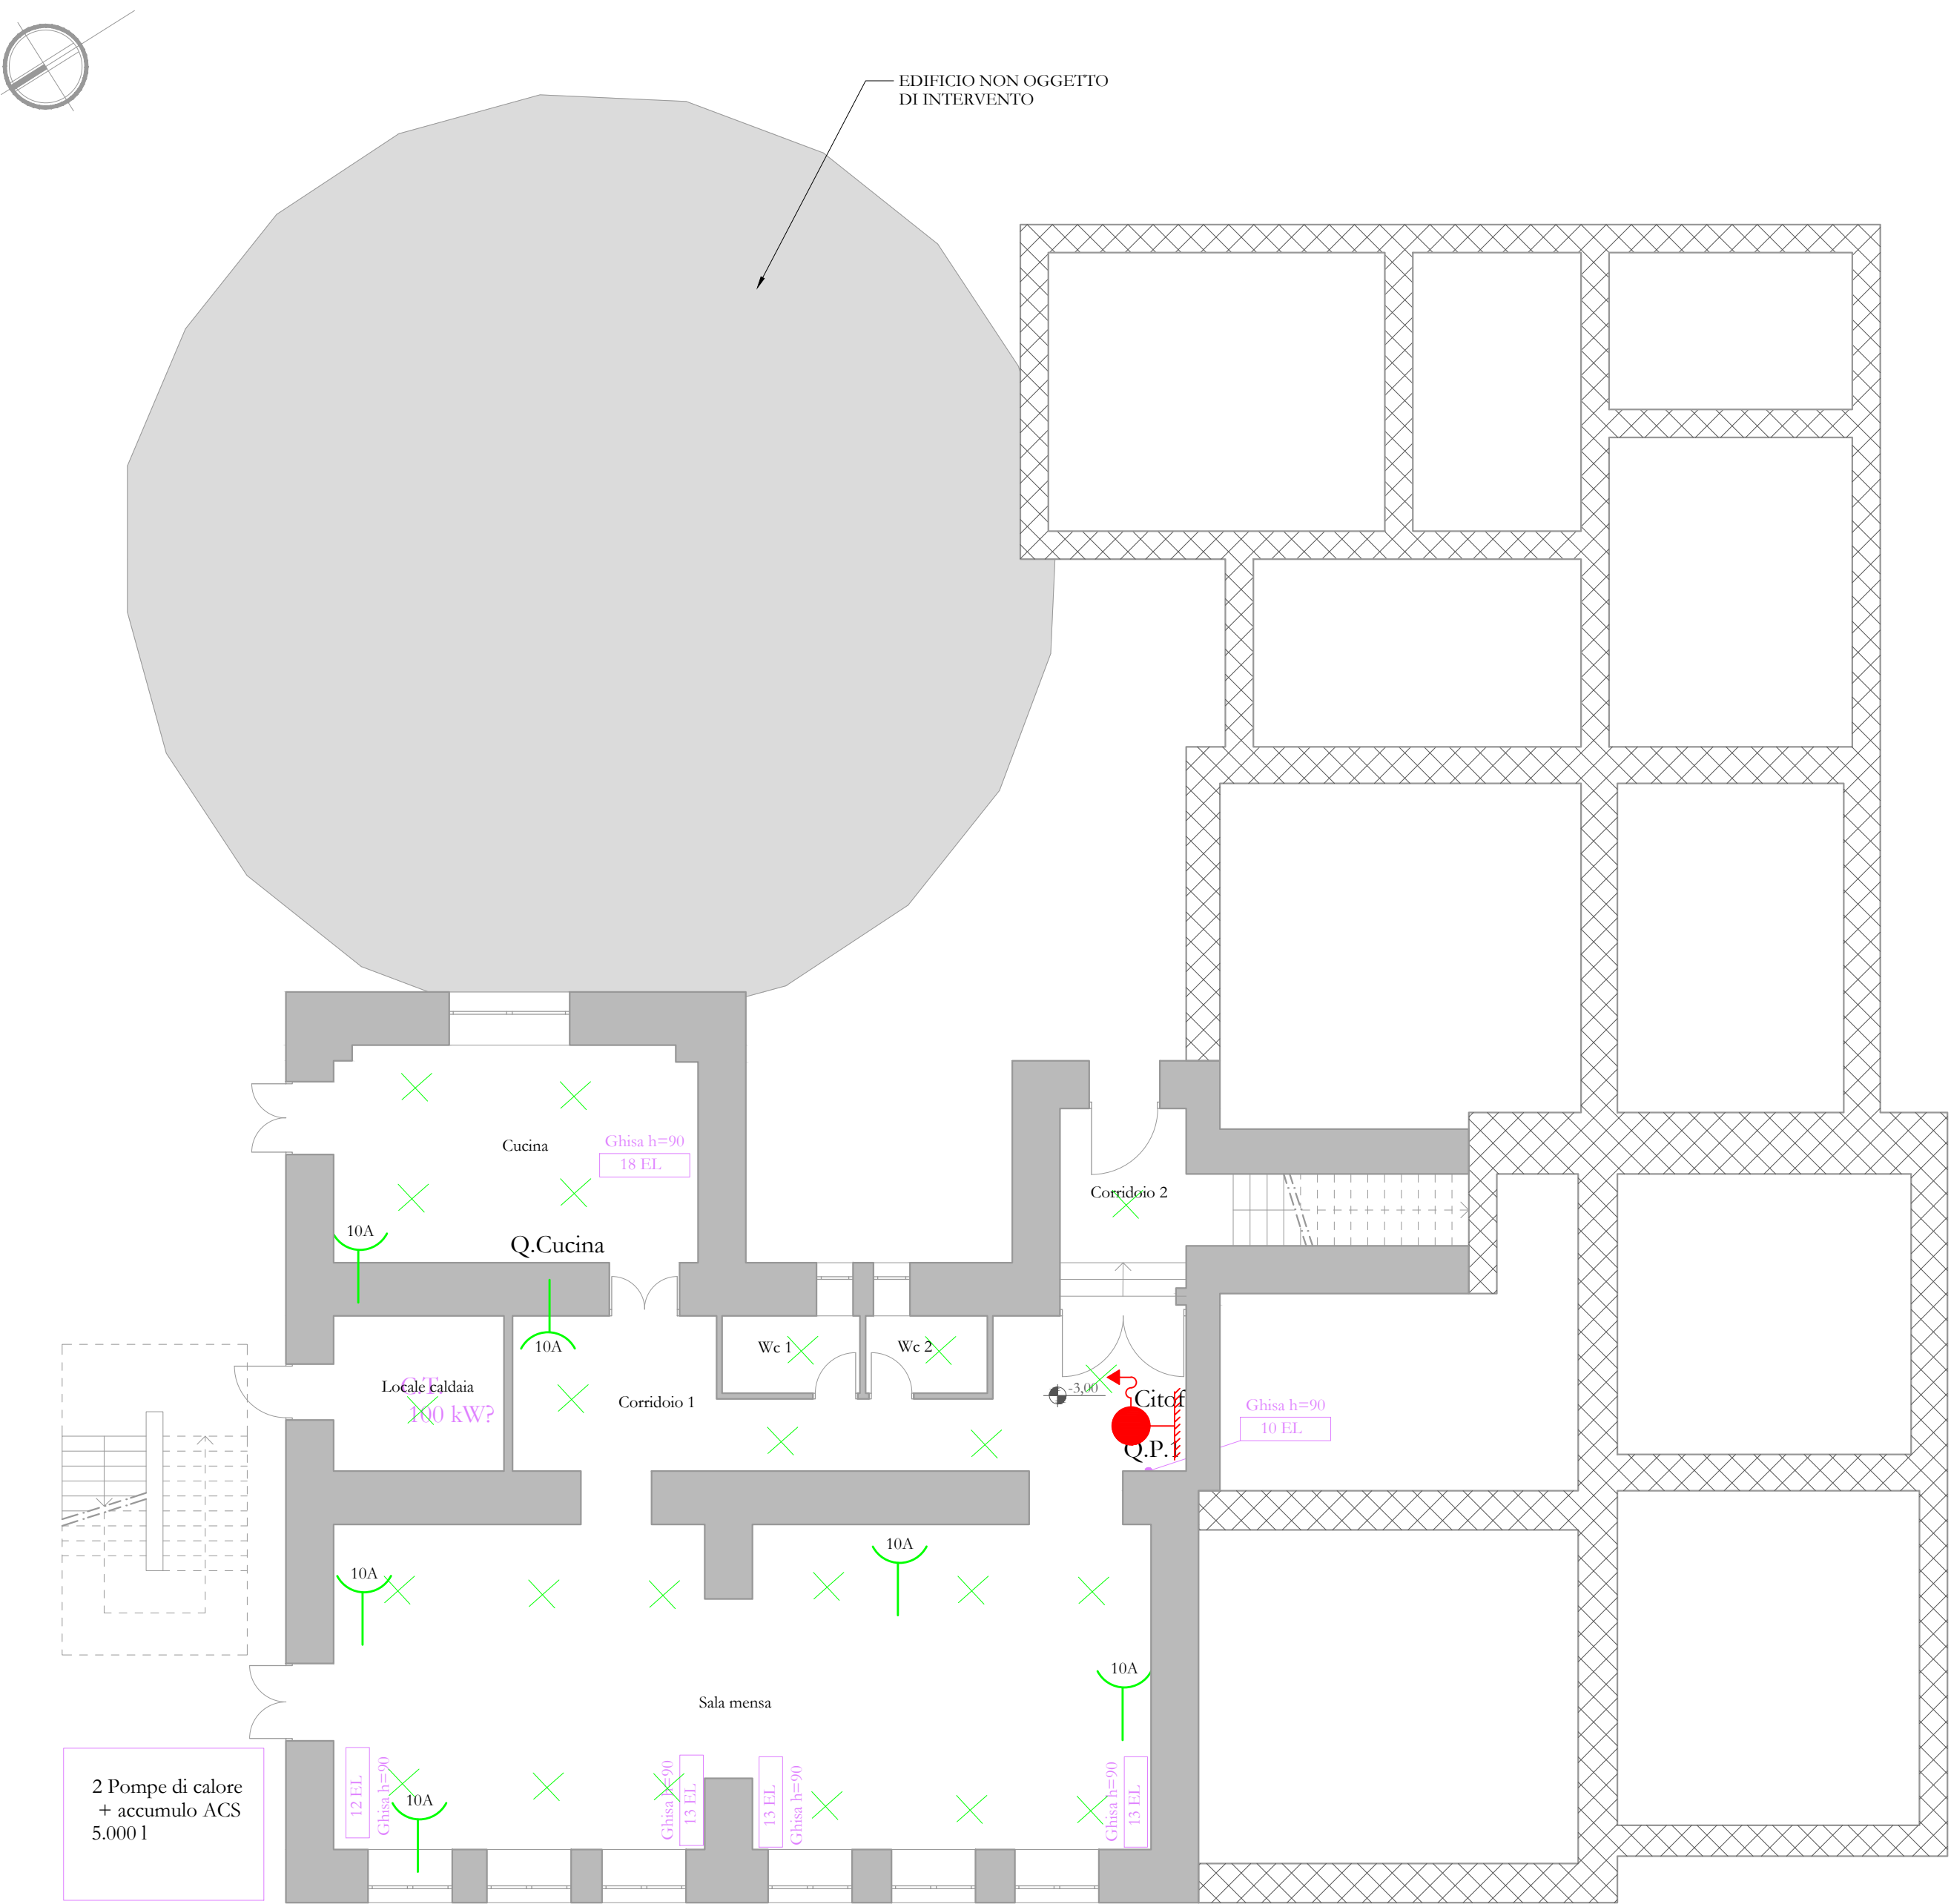


Pianta piano seminterrato - scala 1:100

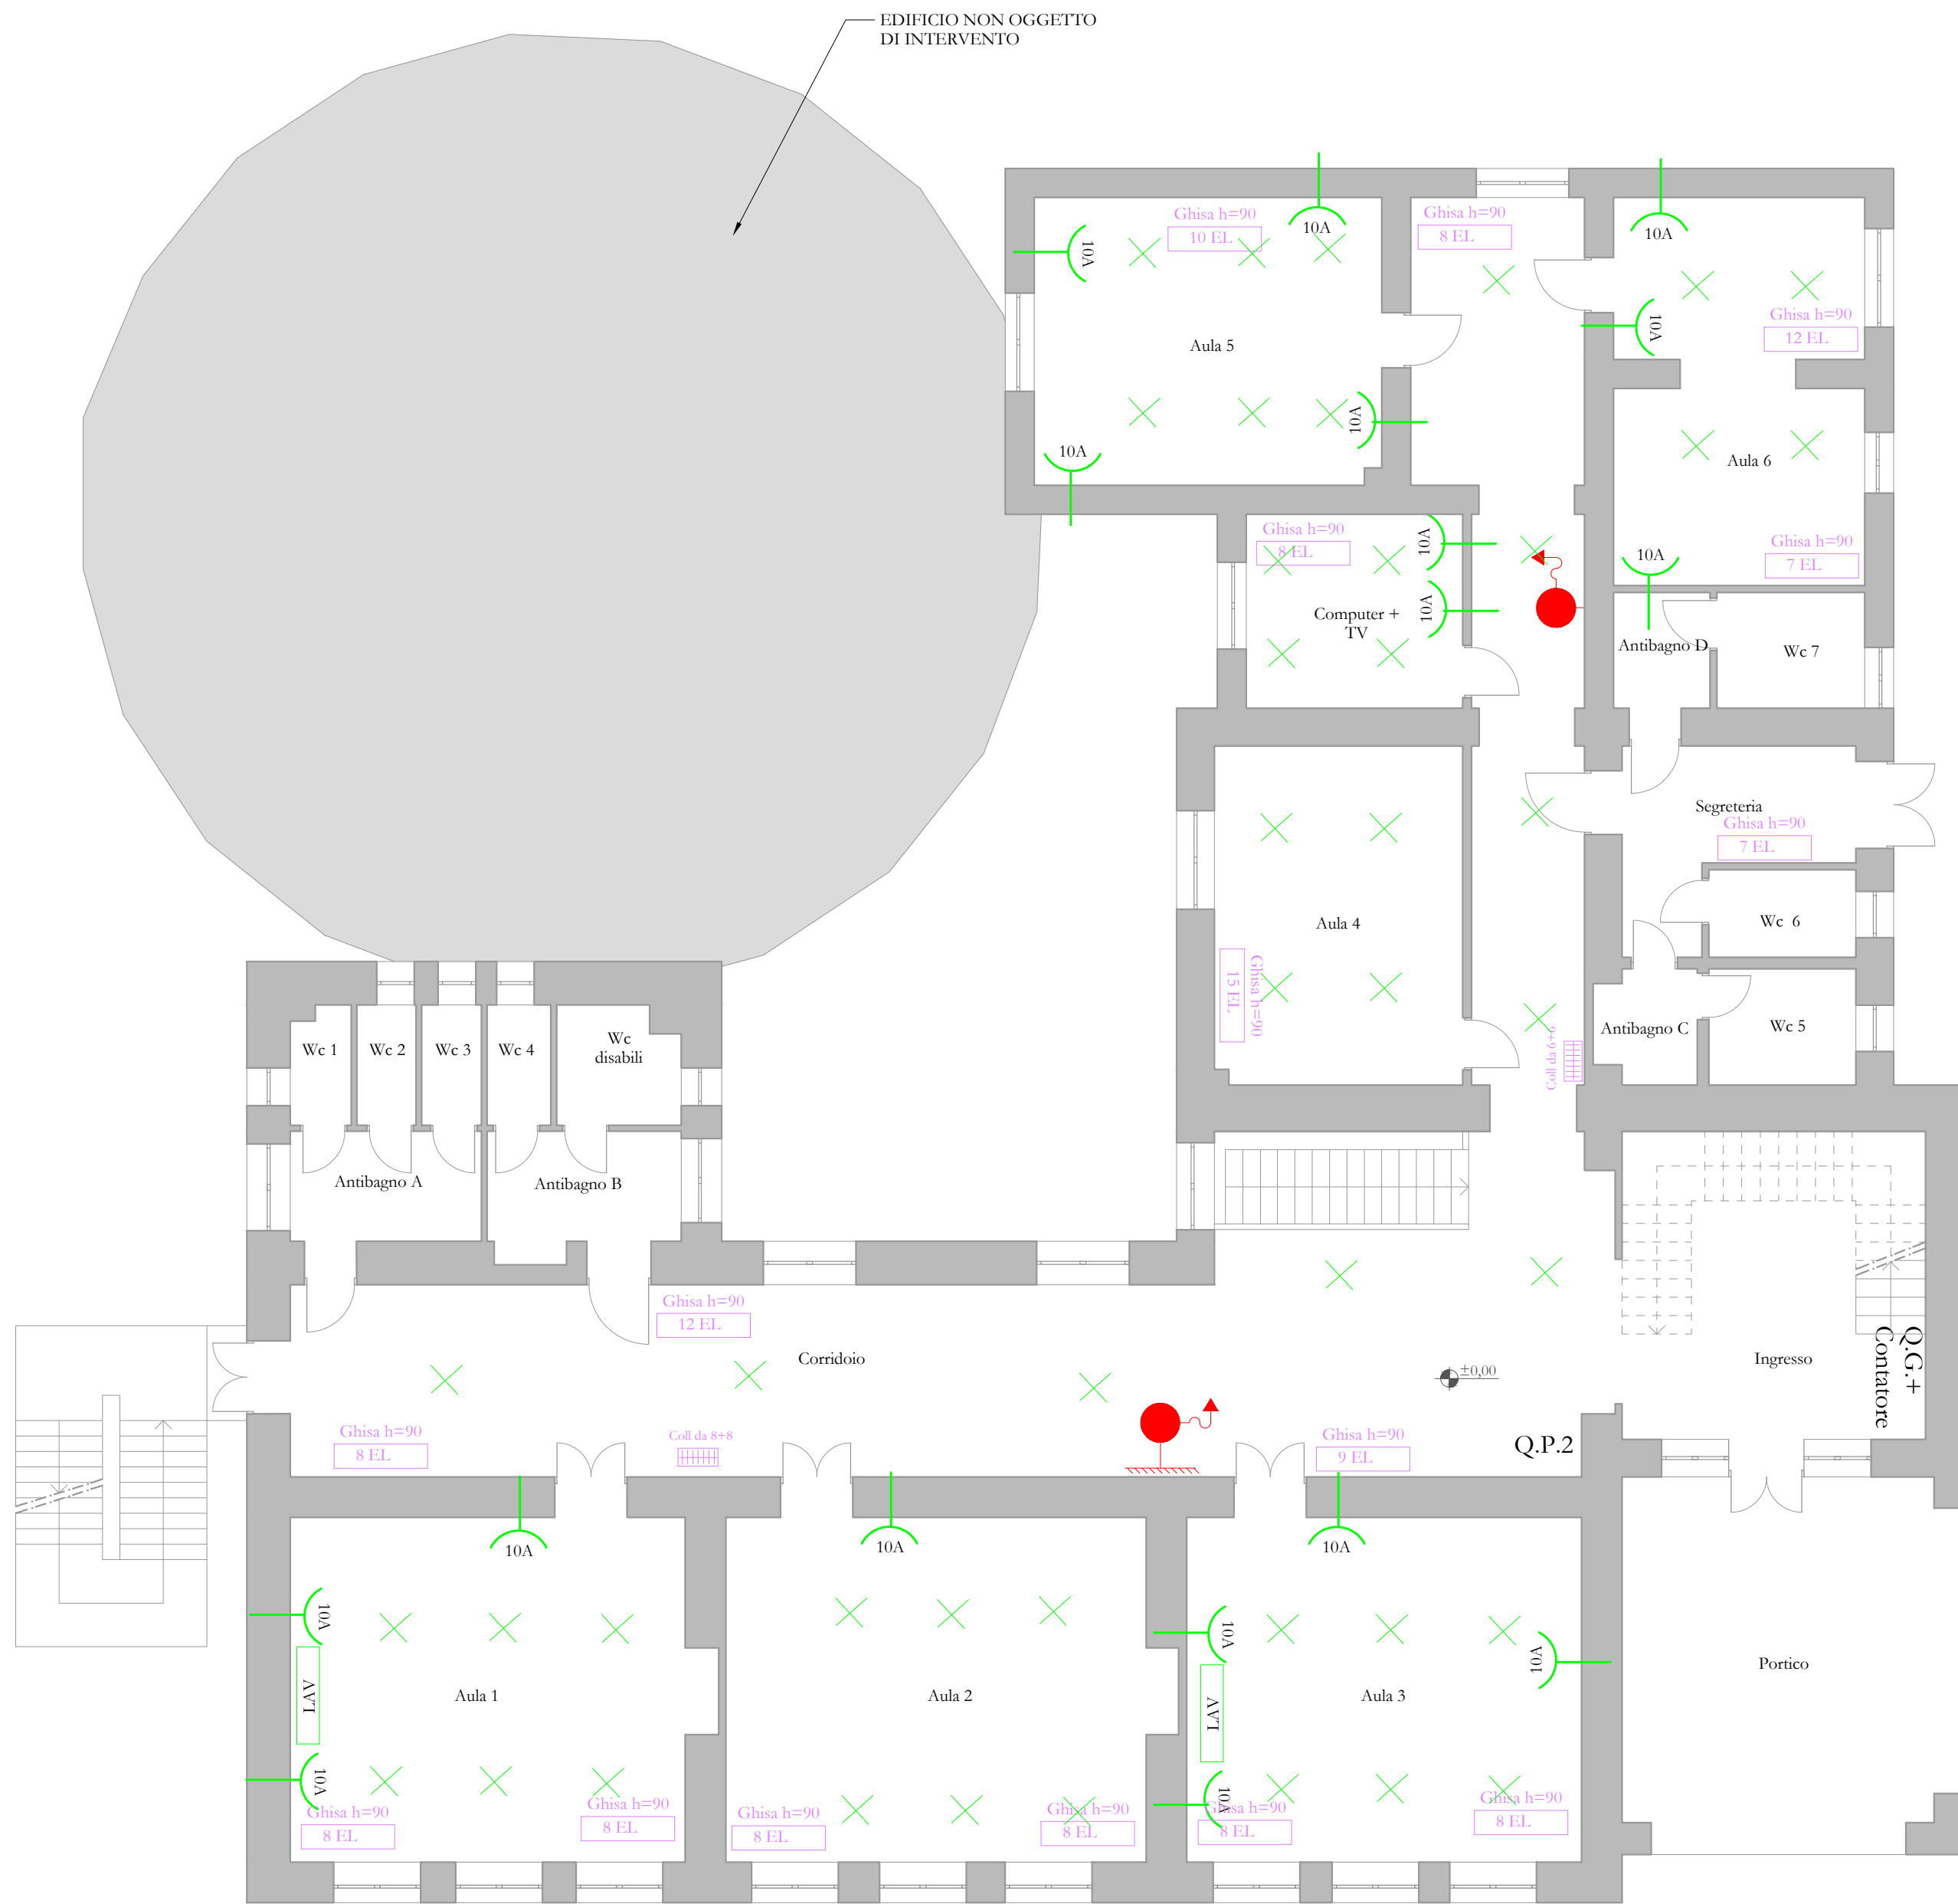

Pianta piano terra - scala 1:100

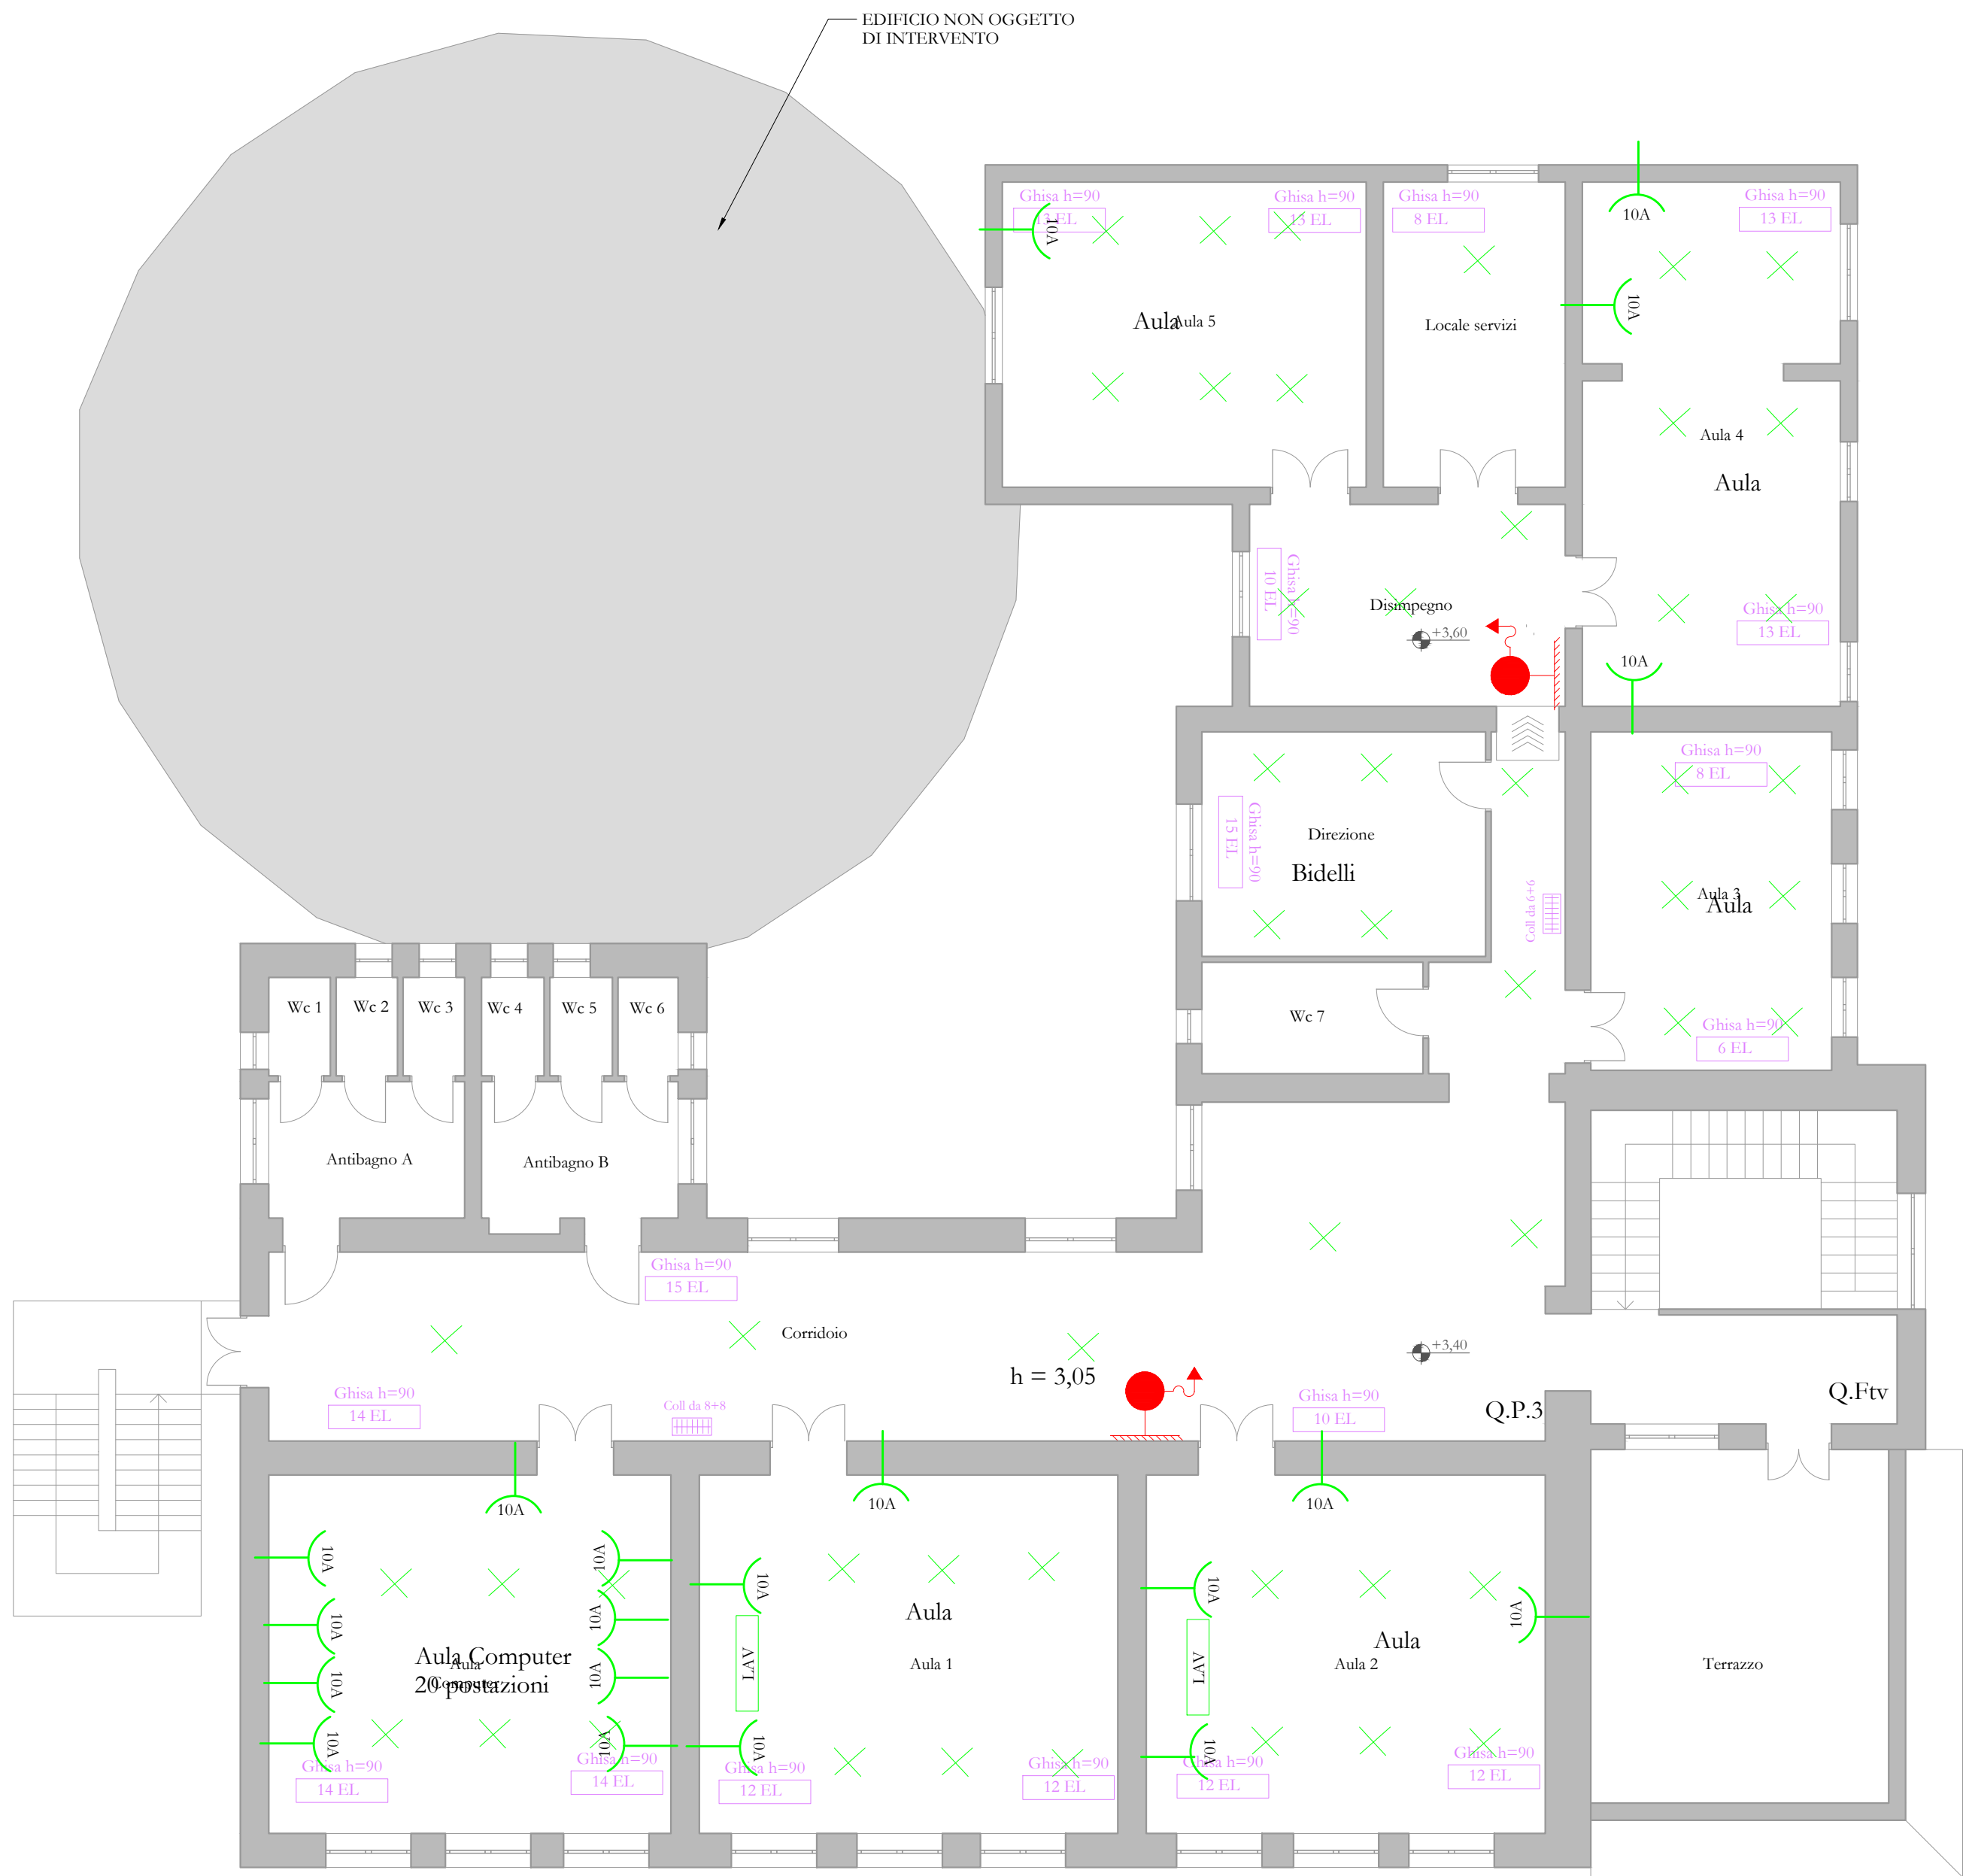

Pianta piano primo - scala 1:100

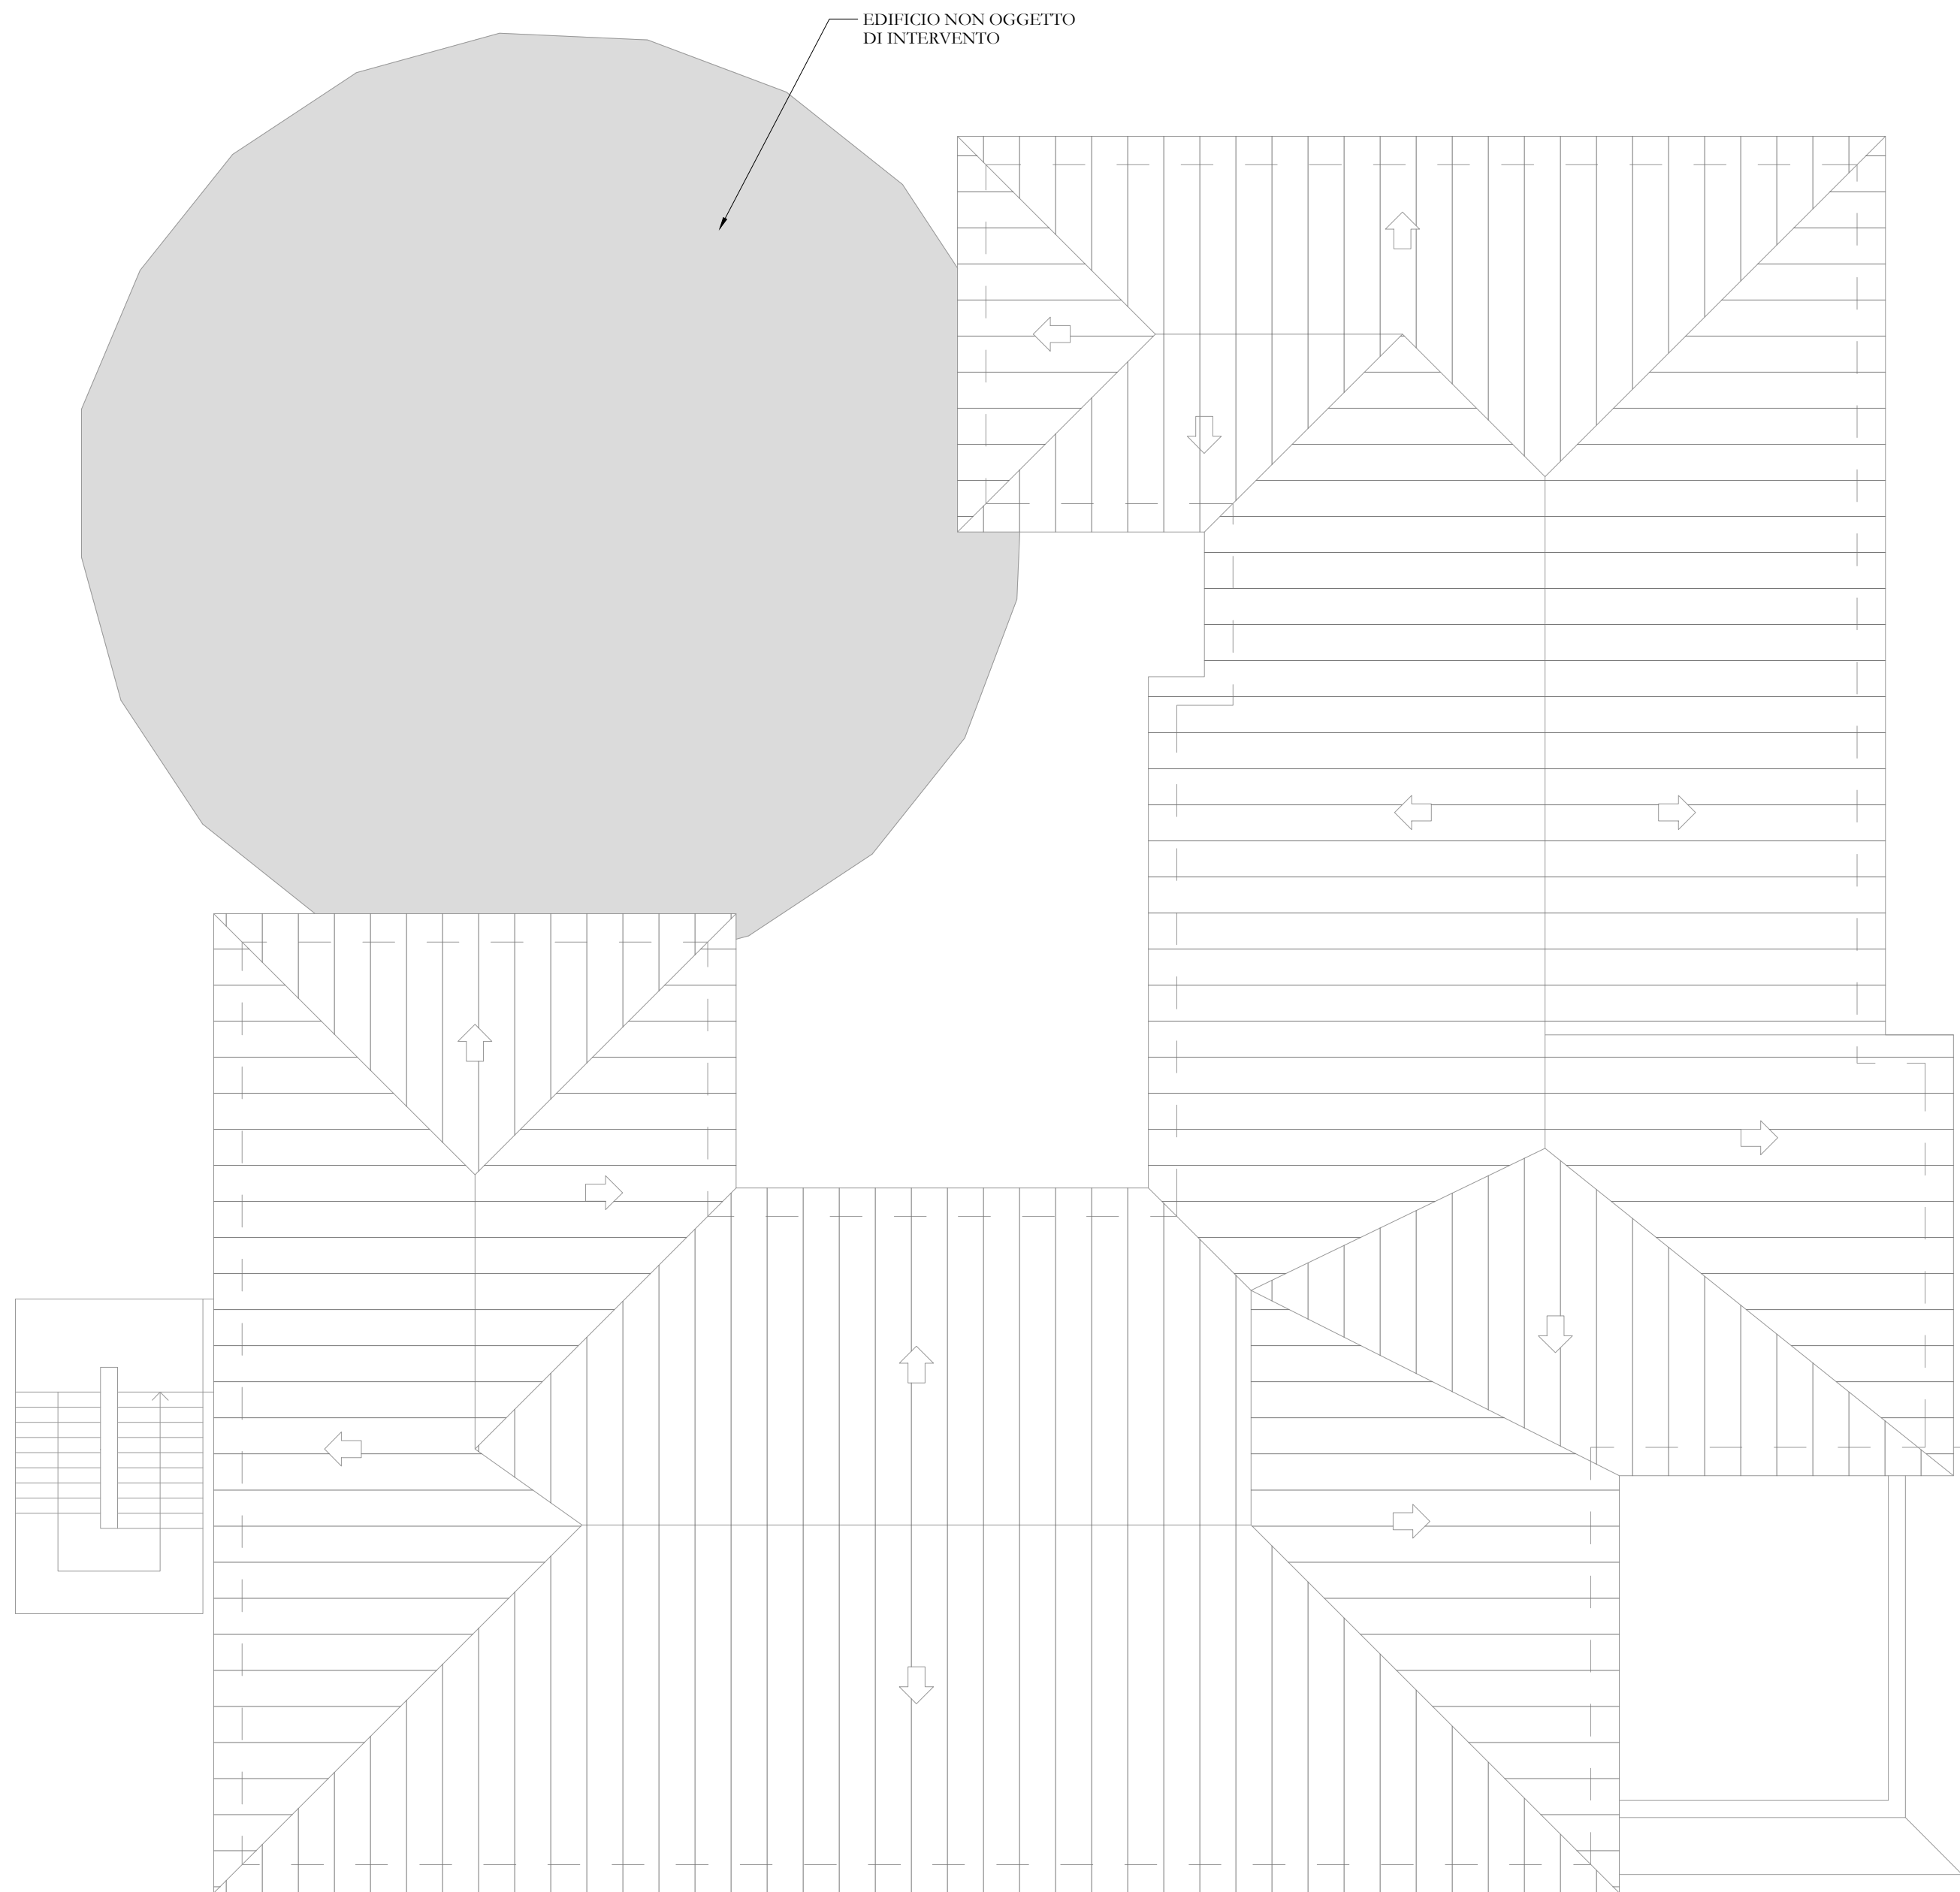

Pianta copertura - scala 1:100