





Lavori di adeguamento strutturale e antisismico - D.P.C.M. 8 luglio 2014 -
Scuola elementare e materna, Piazza S. Attanasio
Codice edificio: 0781330686
Progetto esecutivo




R.U.P.
Ing. Francesco Giorgio


PROGETTISTI
Arch. Giulio Cesare Guccione
Ing. Michele Leone

COLLABORATORE
Ing. Tania Armentano

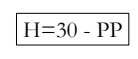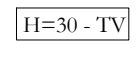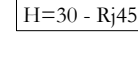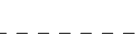
	Doppio punto presa UNEL 10/16E
	Punto Presa TV
	Connettore Telefonico/EIDP
	Cassetta da muro
	Linea Forza Motrice

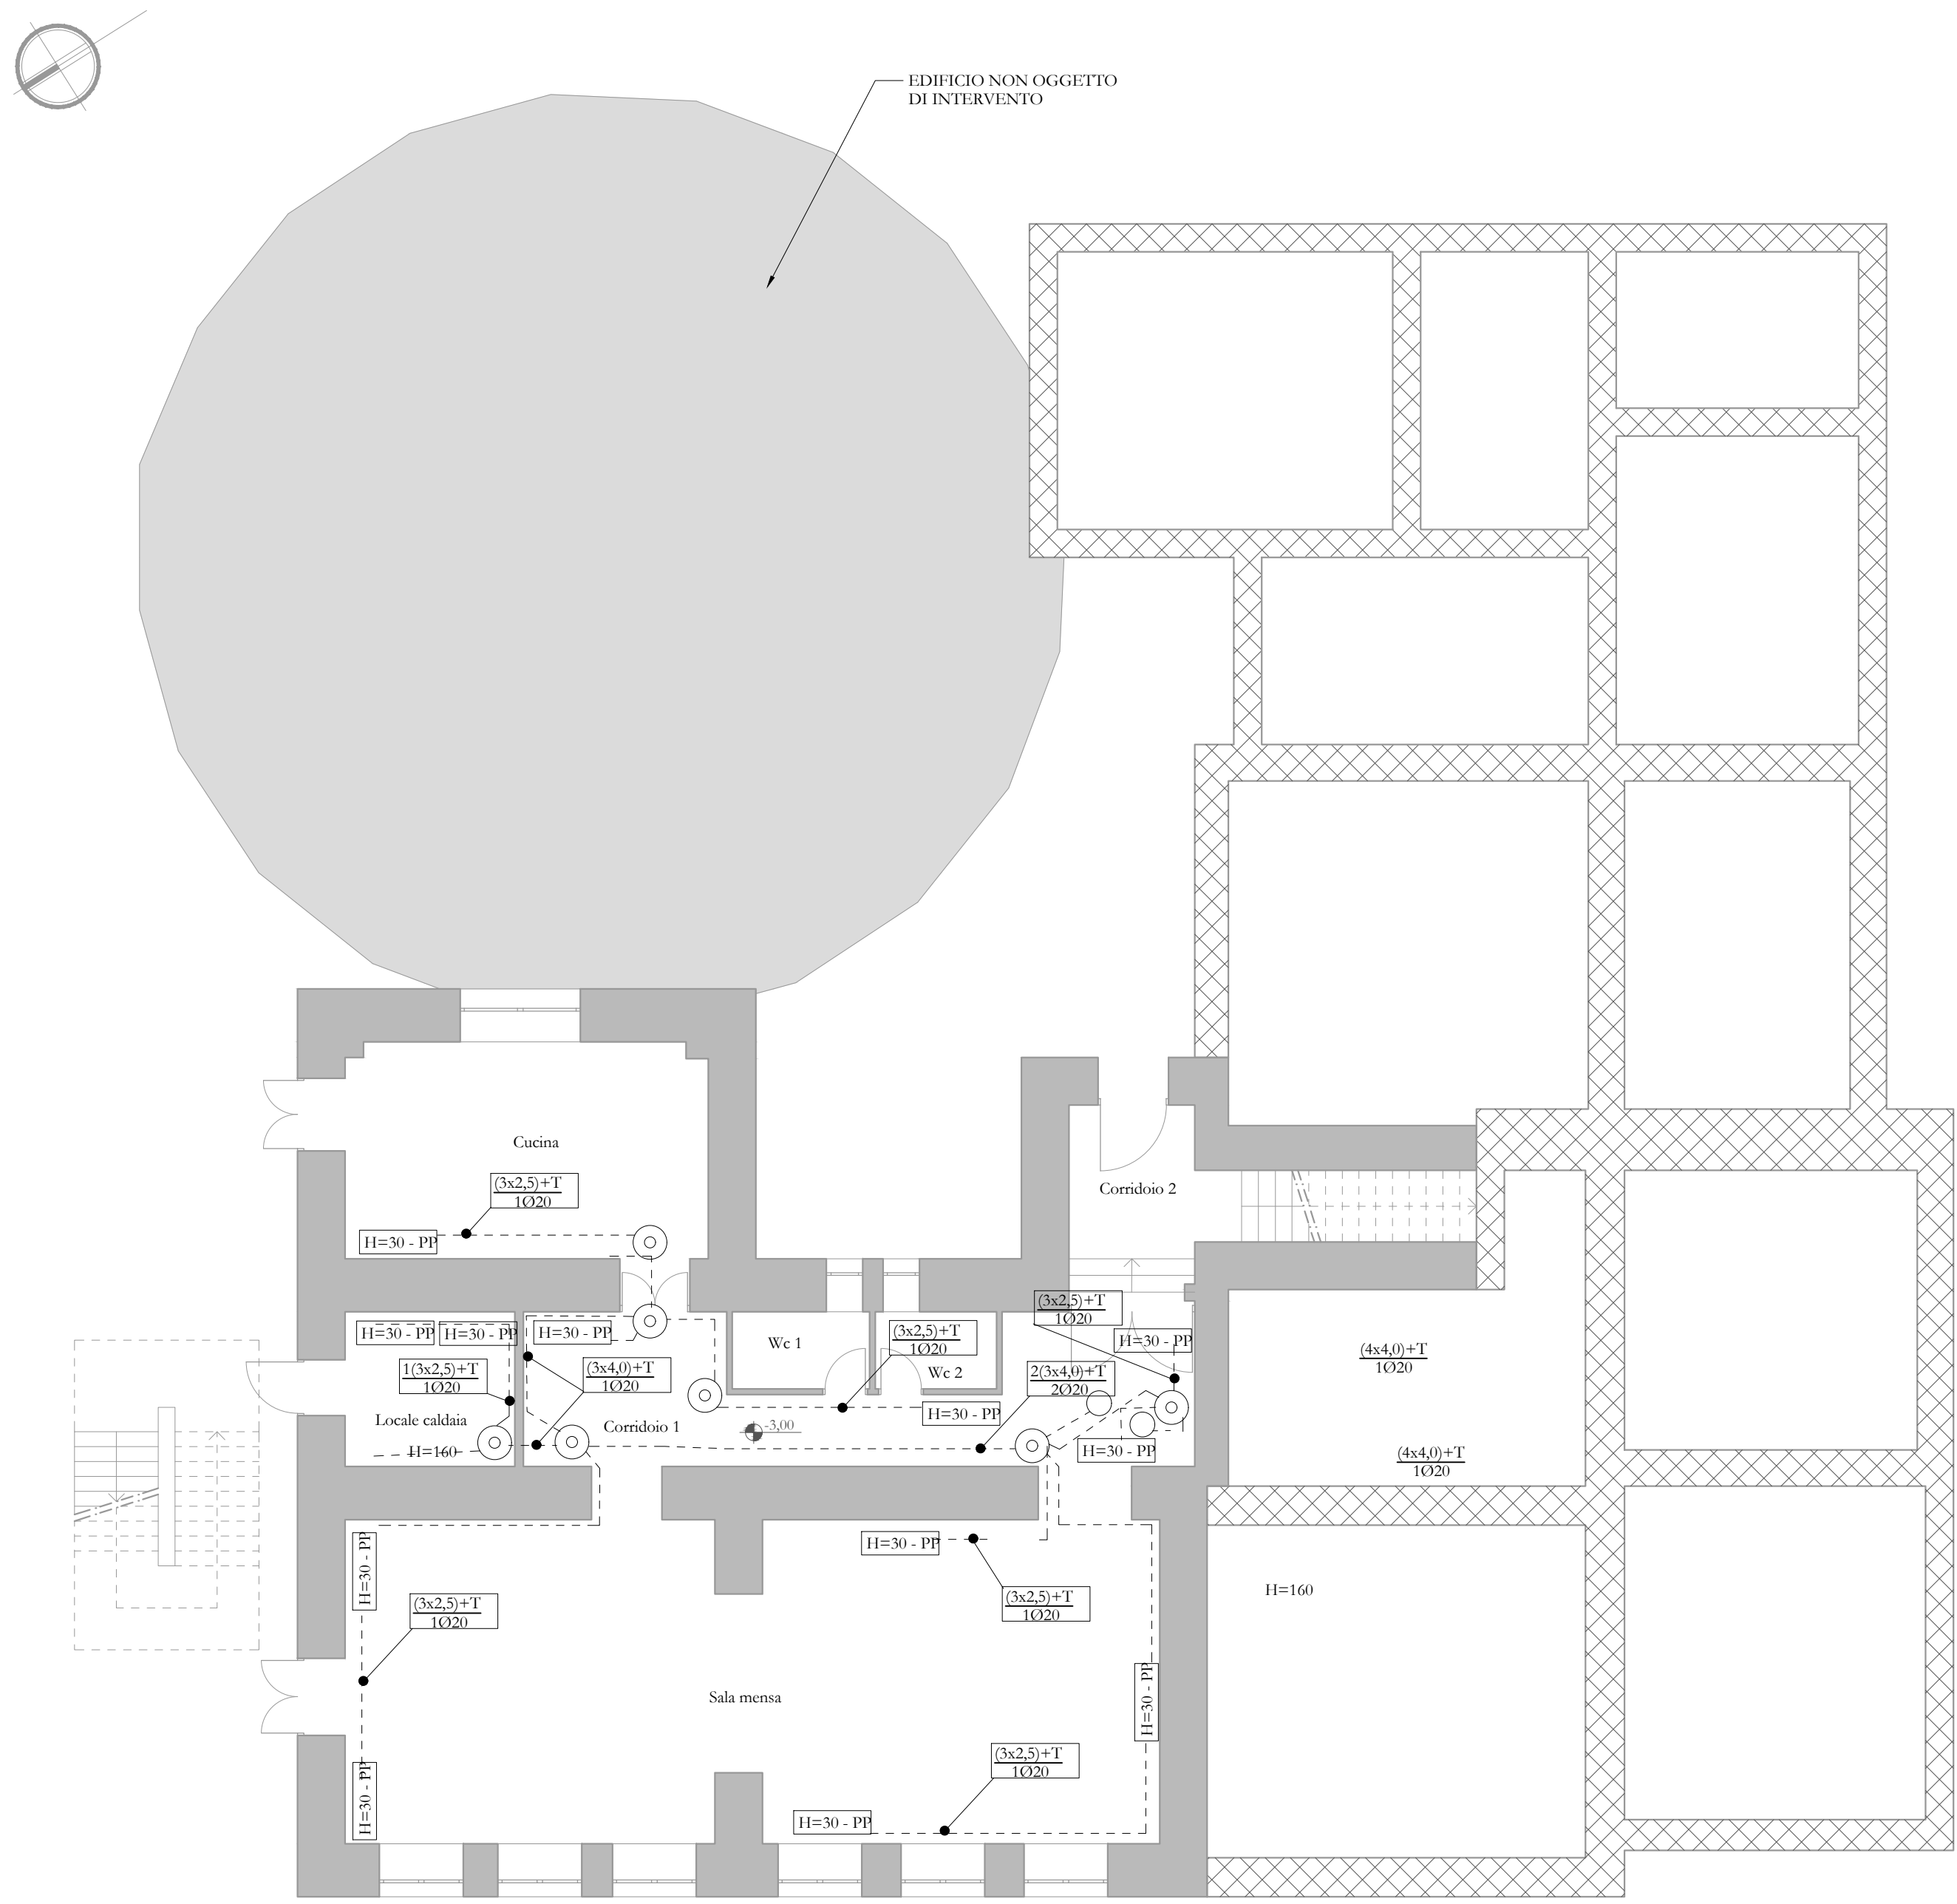


Pianta piano seminterrato - scala 1:100

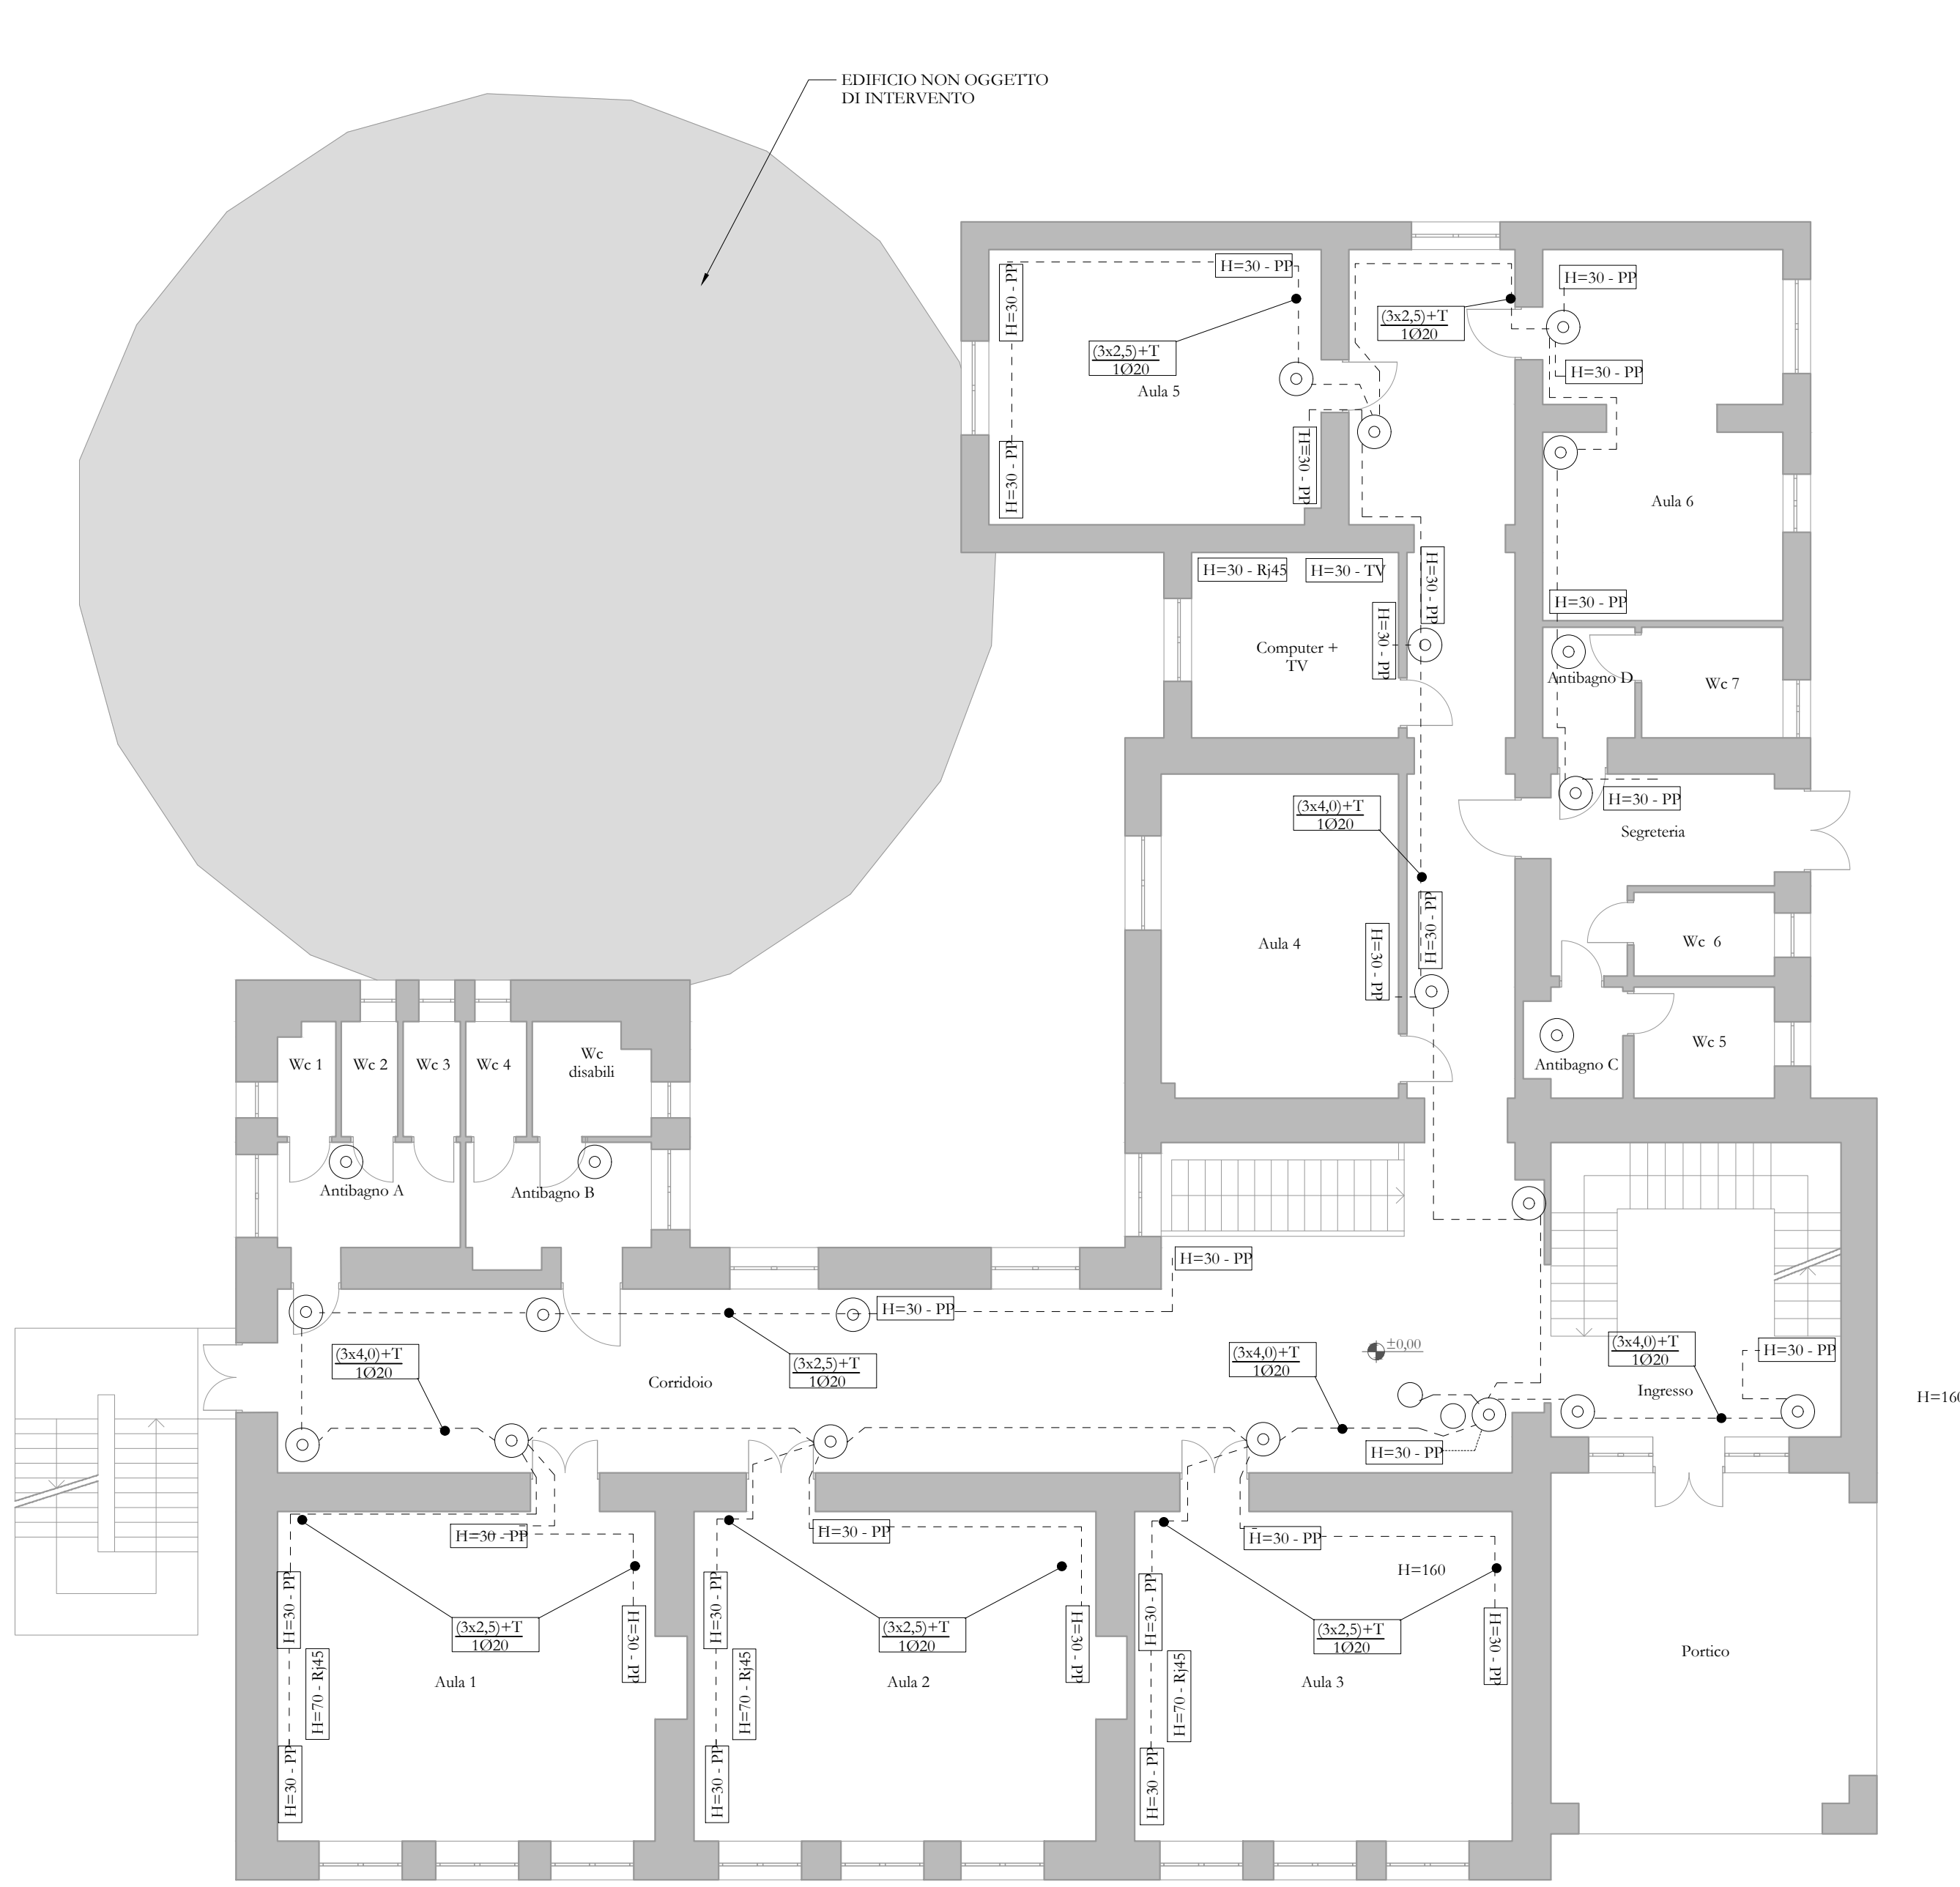

Pianta piano terra - scala 1:100

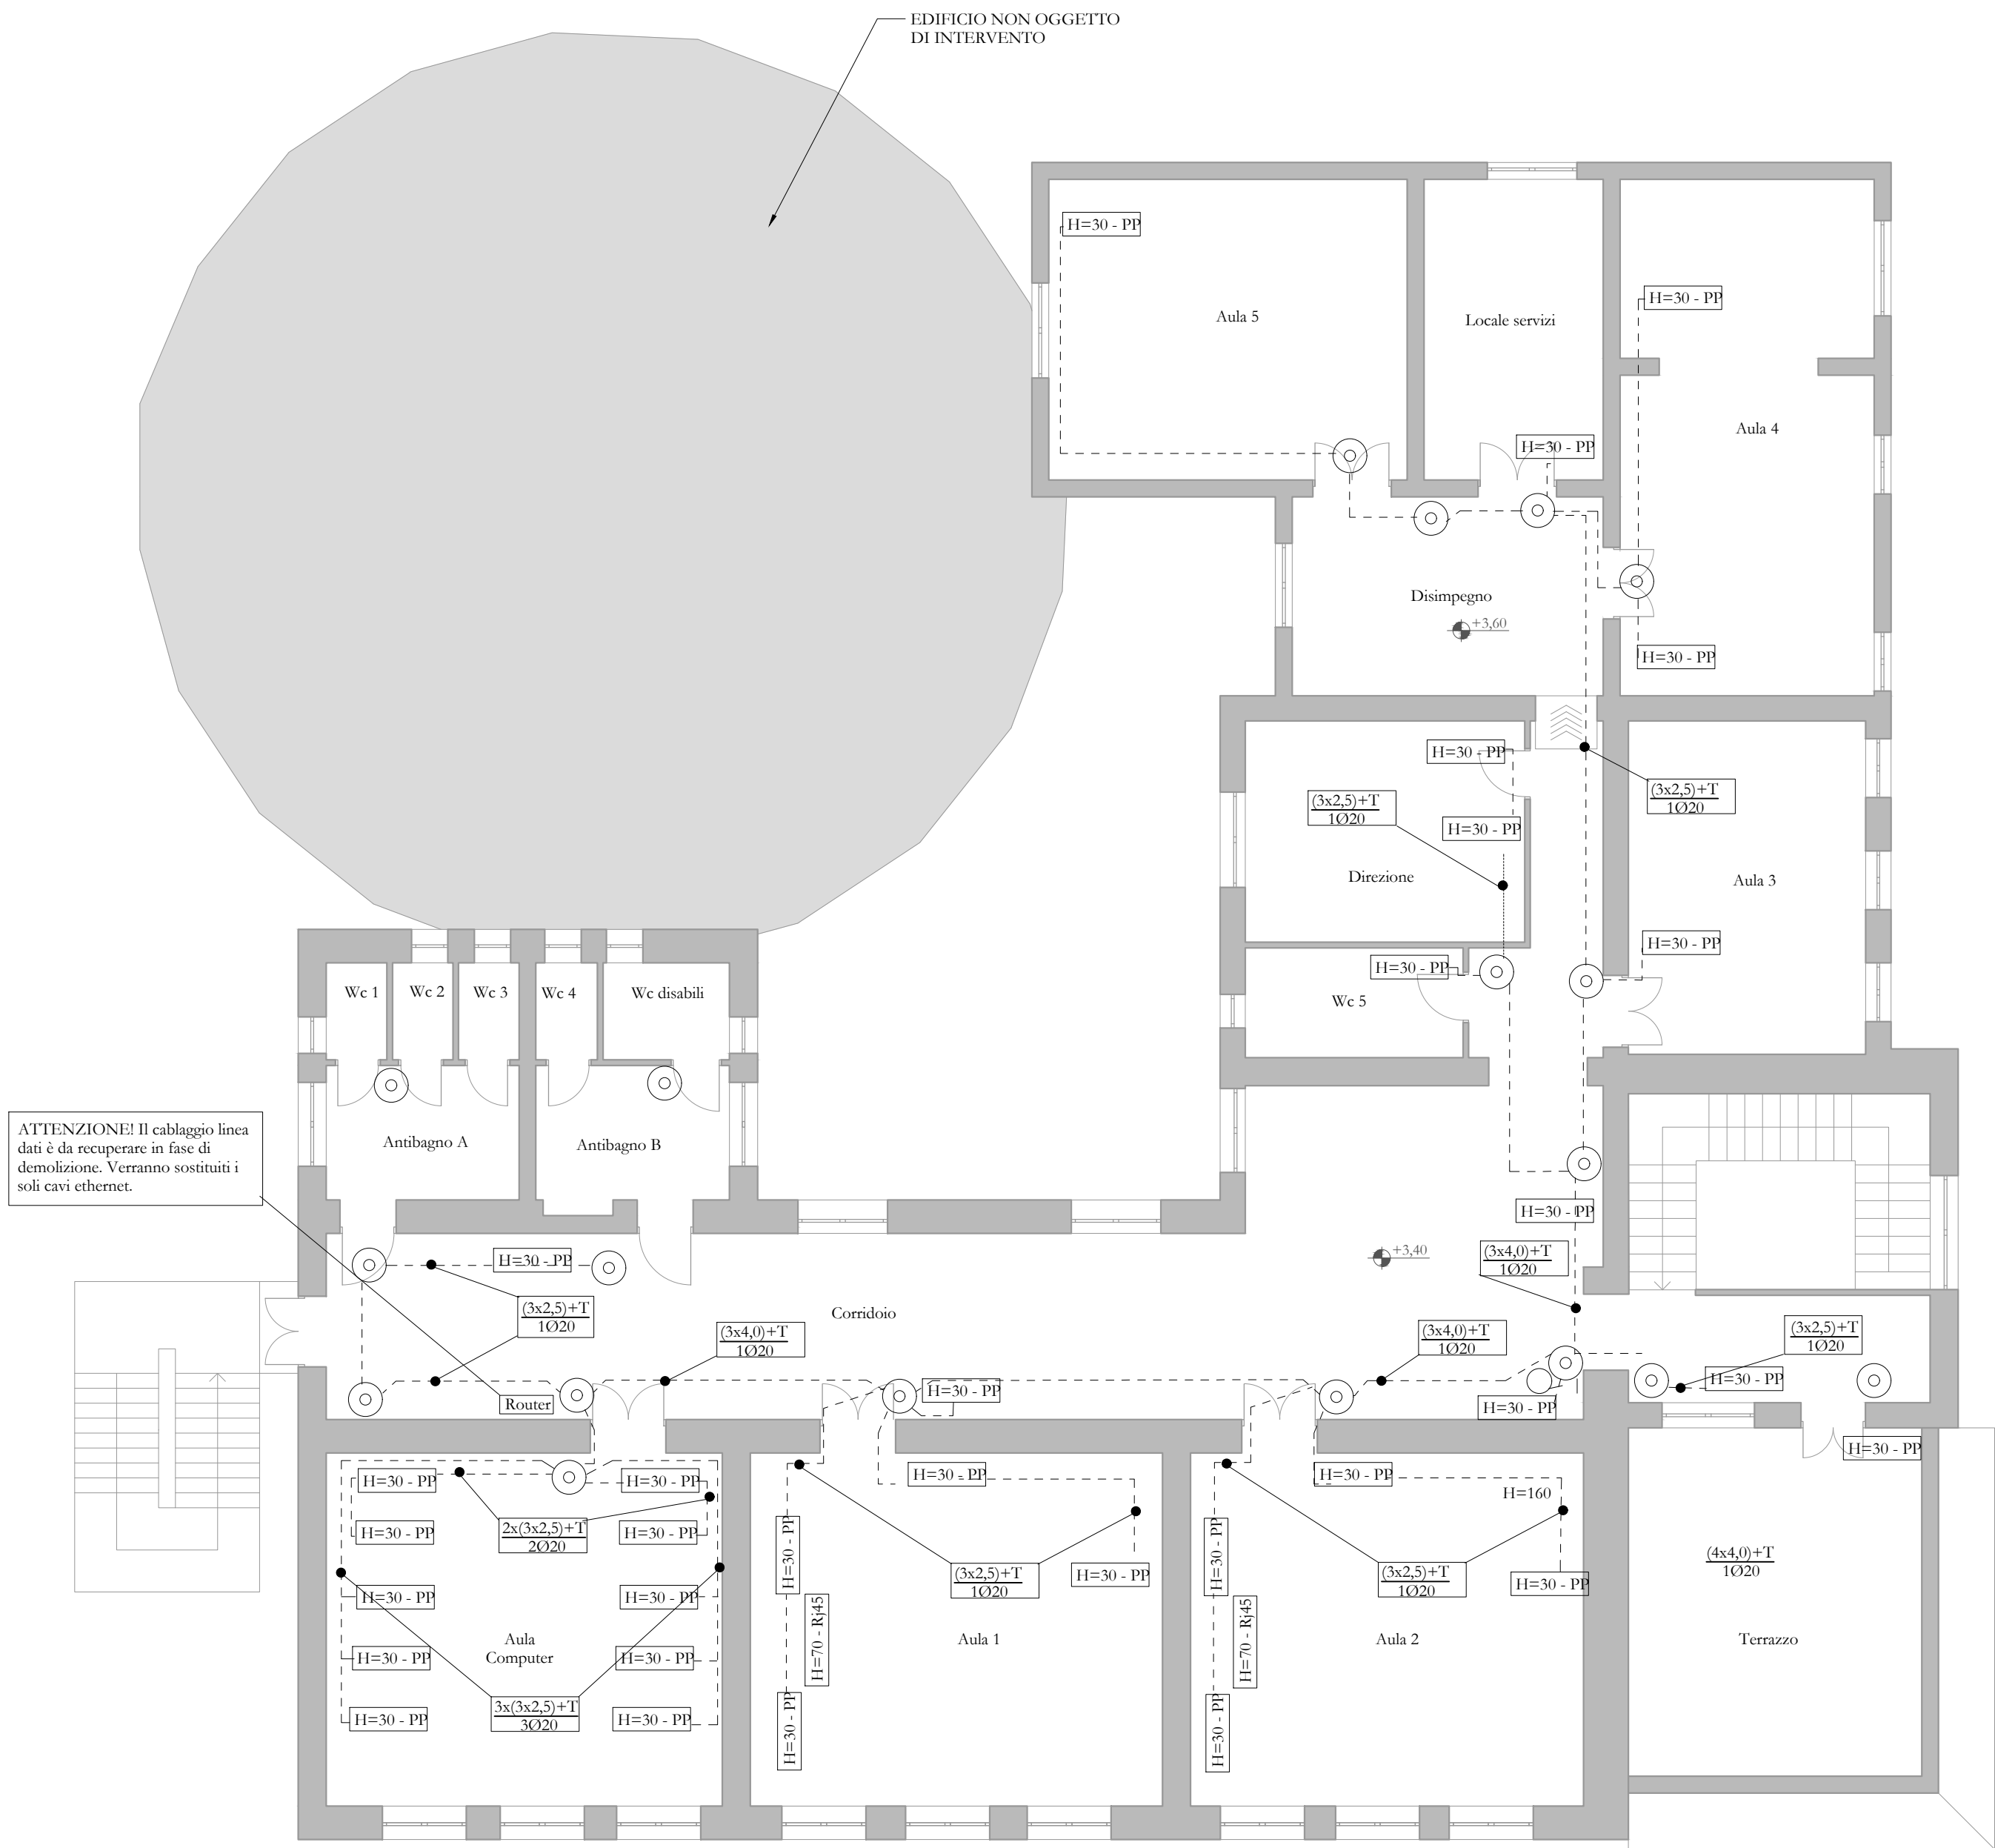

Pianta piano primo - scala 1:100

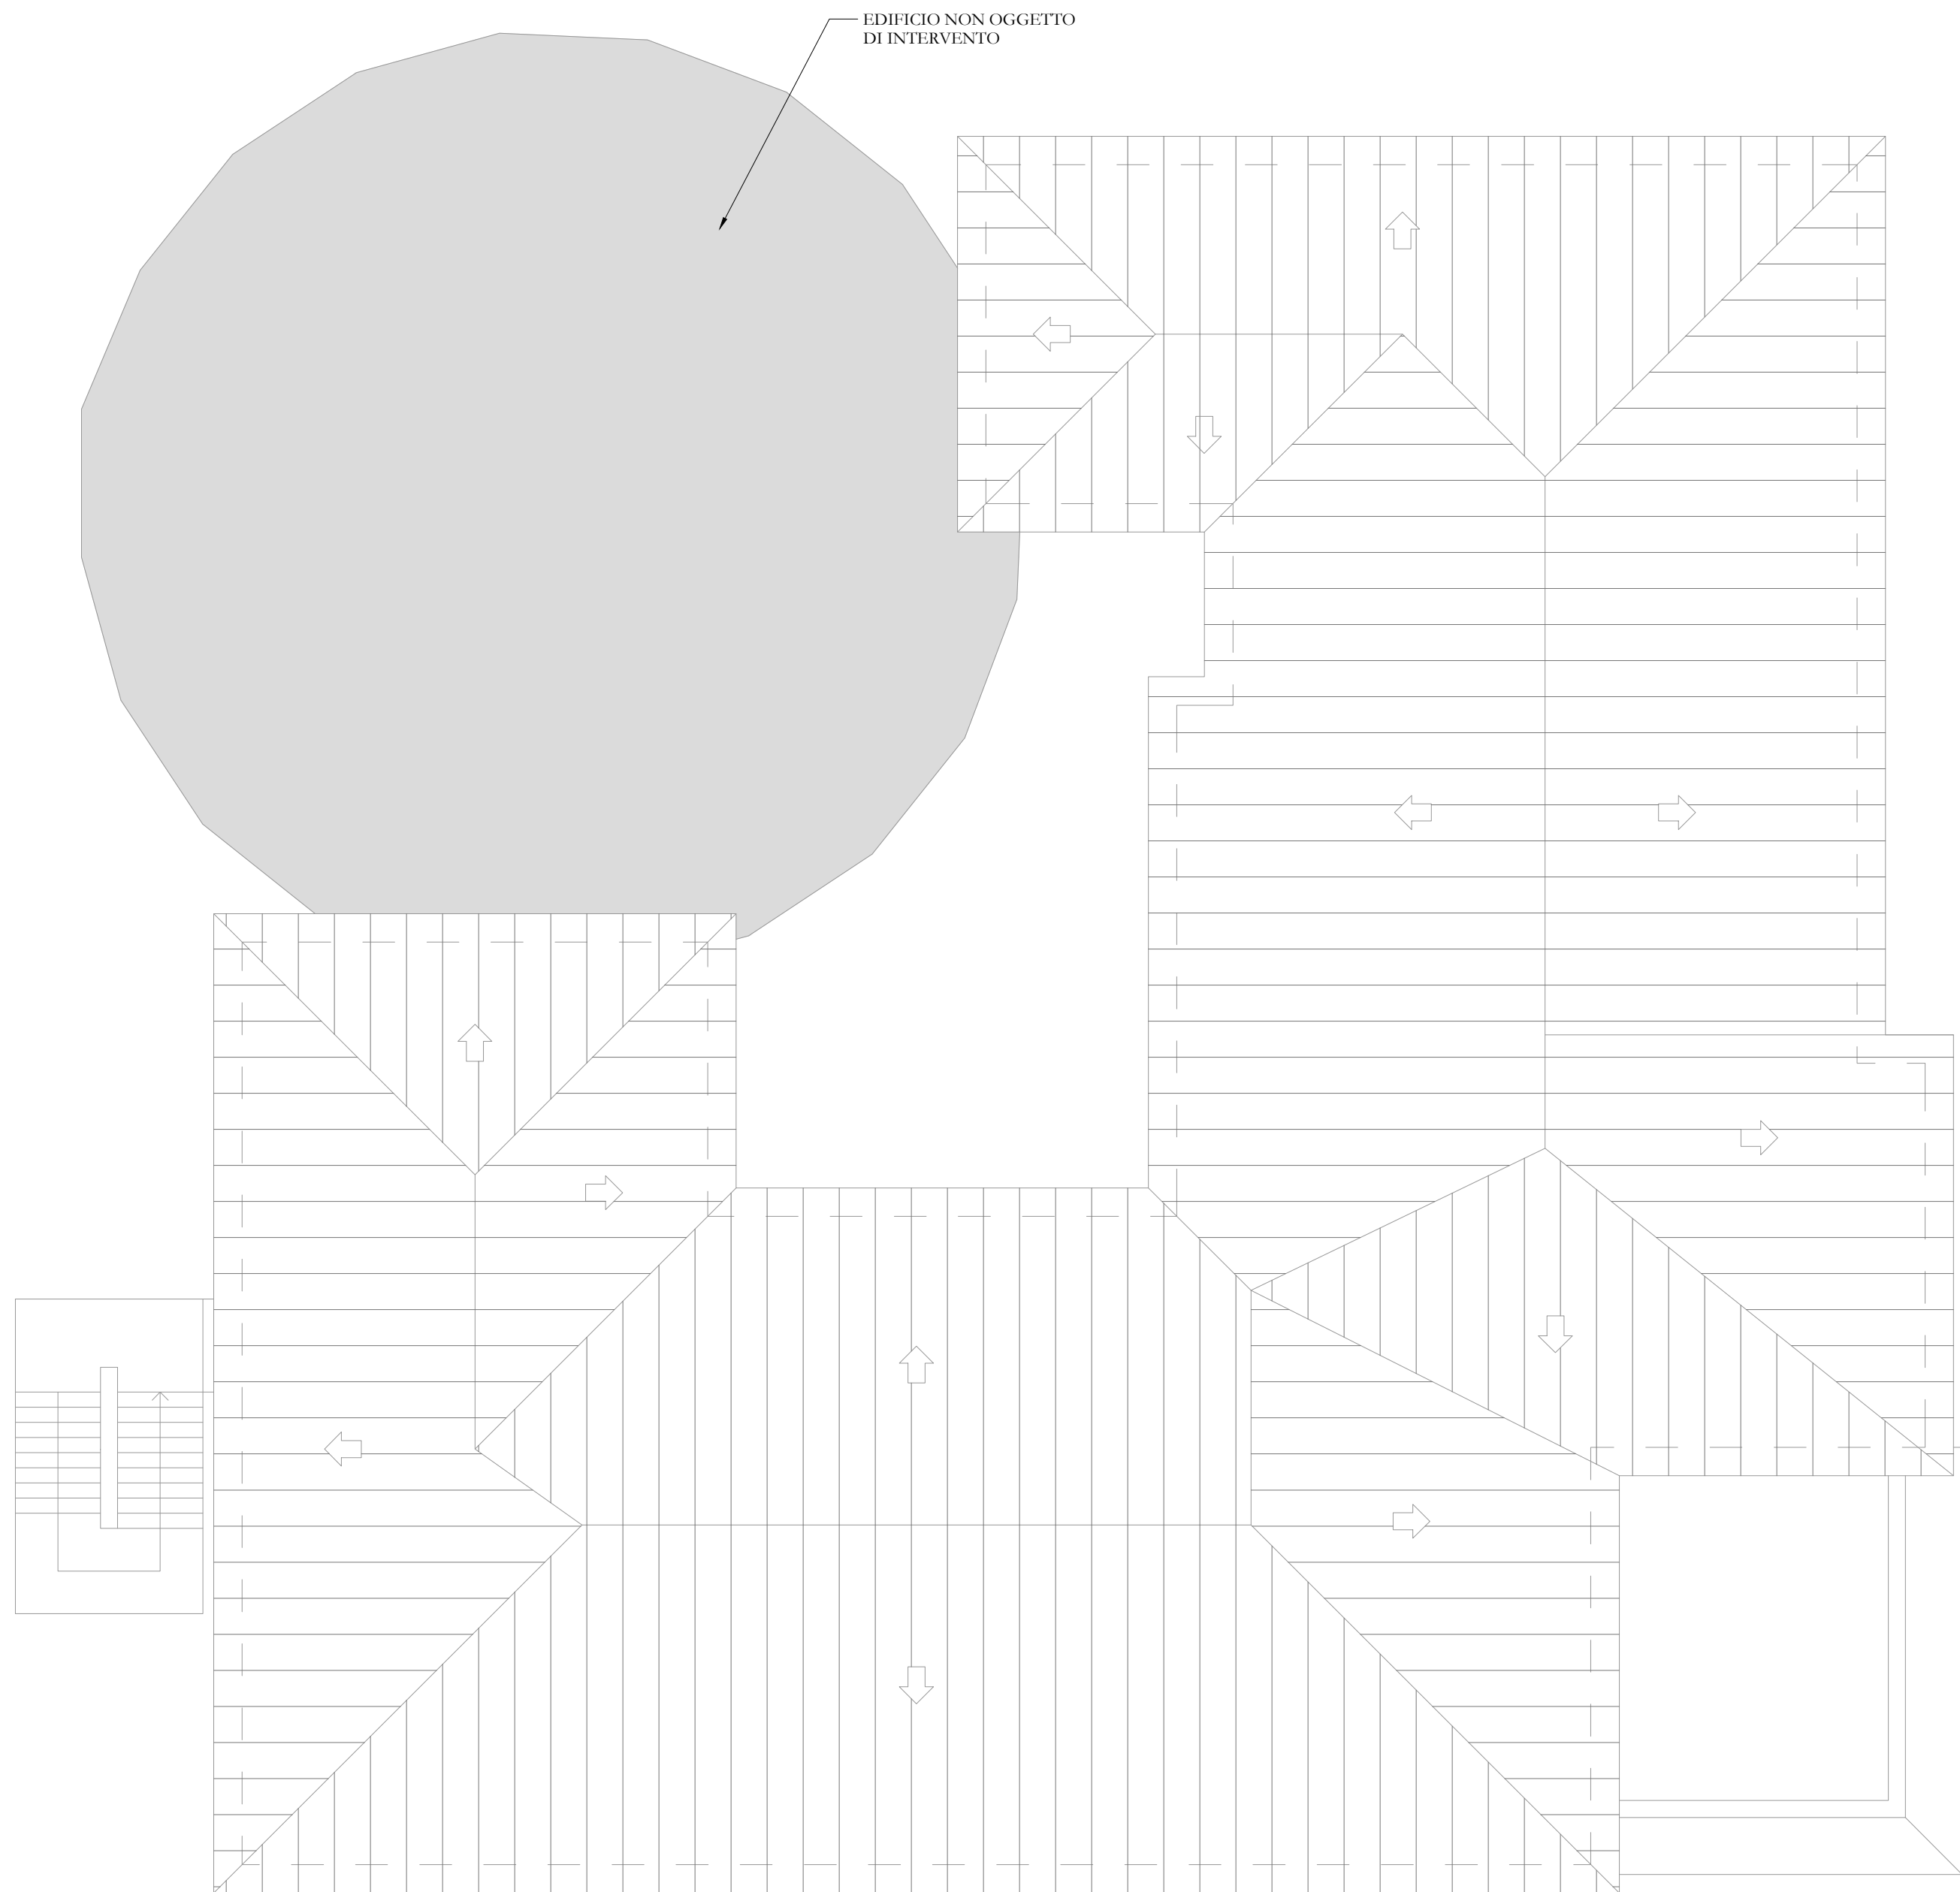

Pianta copertura - scala 1:100