



Lavori di adeguamento strutturale e antisismico - D.P.C.M. 8 luglio 2014 -
Scuola elementare e materna, Piazza S. Attanasio
Codice edificio: 0781330686
Progetto esecutivo



R.U.P.

Ing. Francesco Giorgio

PROGETTISTI

Arch. Giulio Cesare Guccione

COLLABORATORE

Ing. Tania Armentano


Ing. Michele Leone

IMPIANTI TECNOLOGICI


Impianto termico: Disposizione corpi scaldanti

IT.05


Ghisa h=90 7 EL.	Termostofone e N. Elementi
Ghisa h=66	Collettore termico con N. attacchi

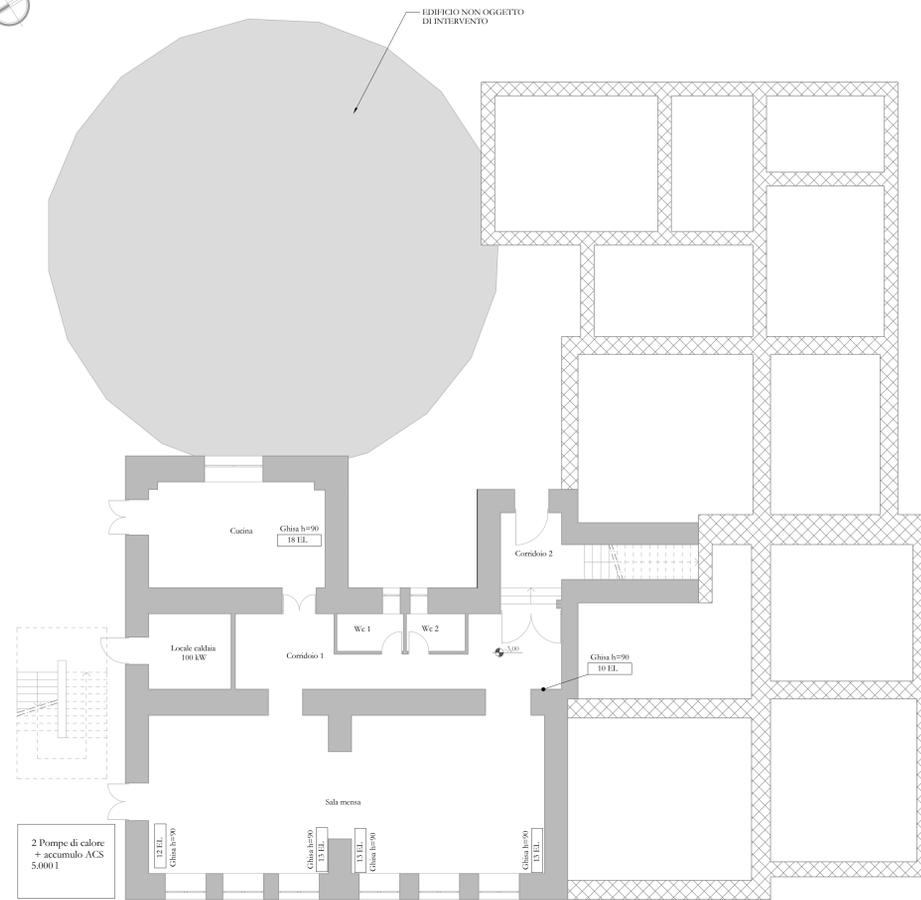


Pianta piano seminterrato - scala 1:100

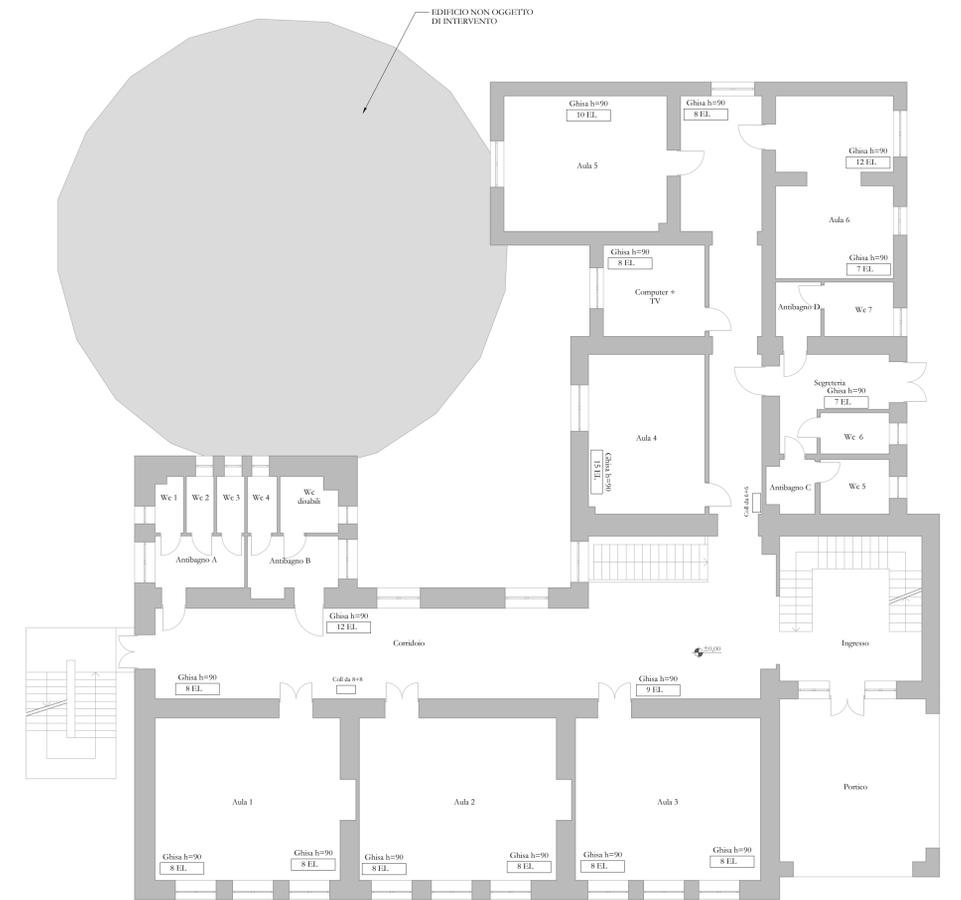

Pianta piano terra - scala 1:100

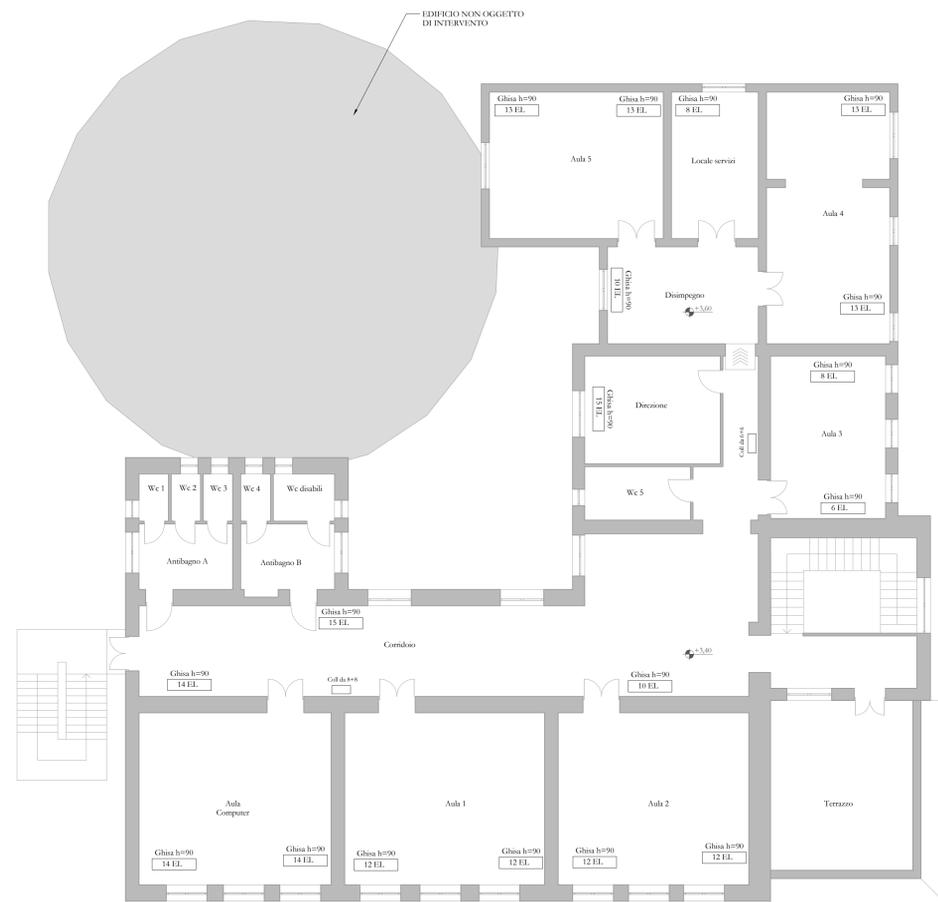

Pianta piano primo - scala 1:100

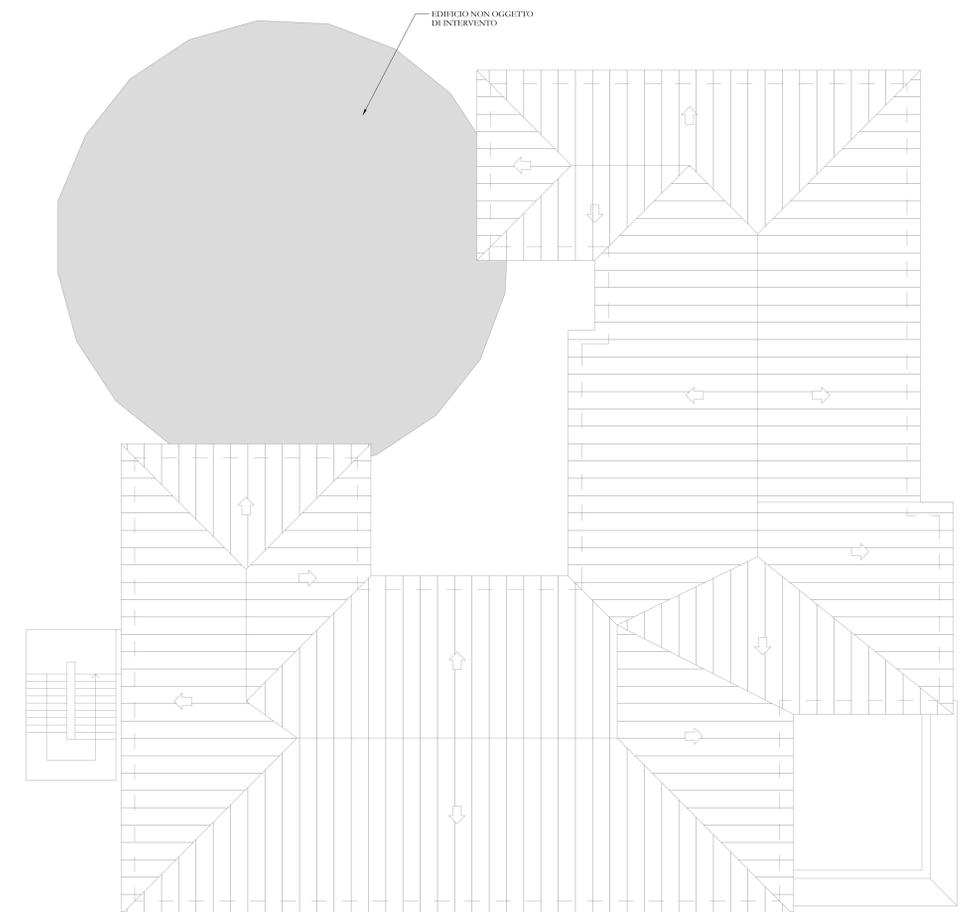

Pianta copertura - scala 1:100