

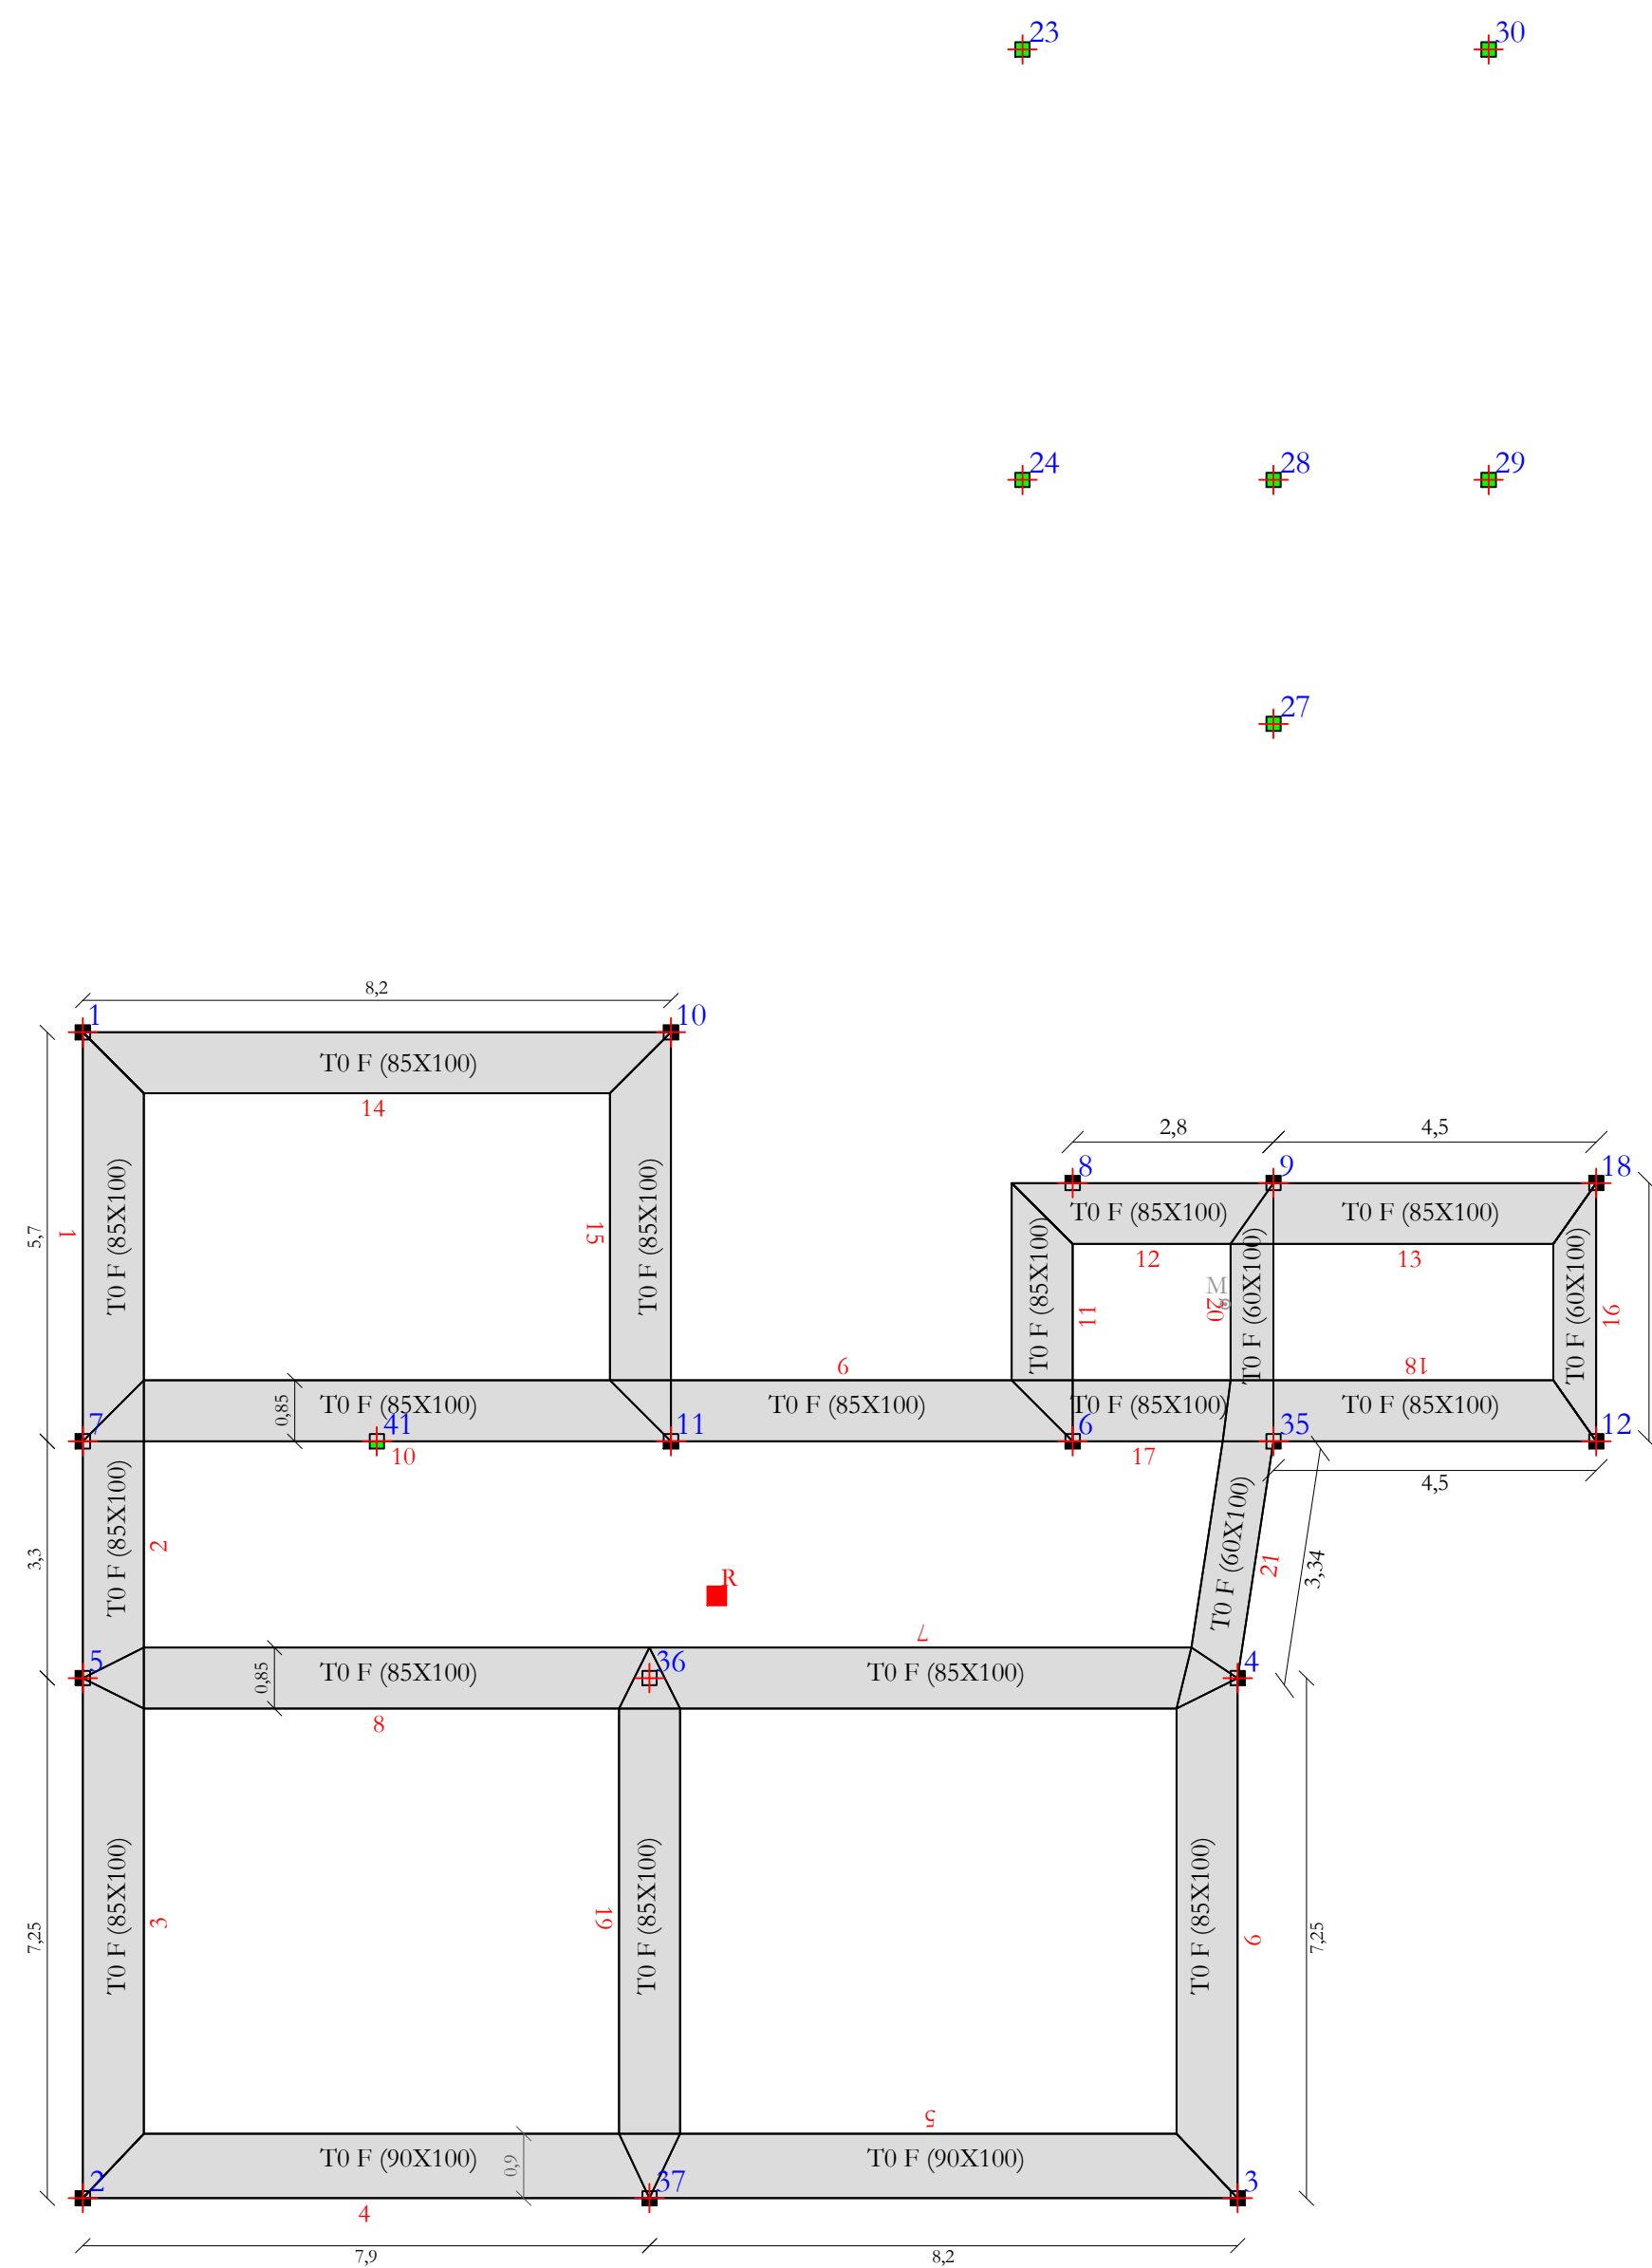


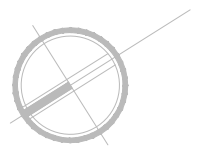


Pianta fondazione - scala 1:100


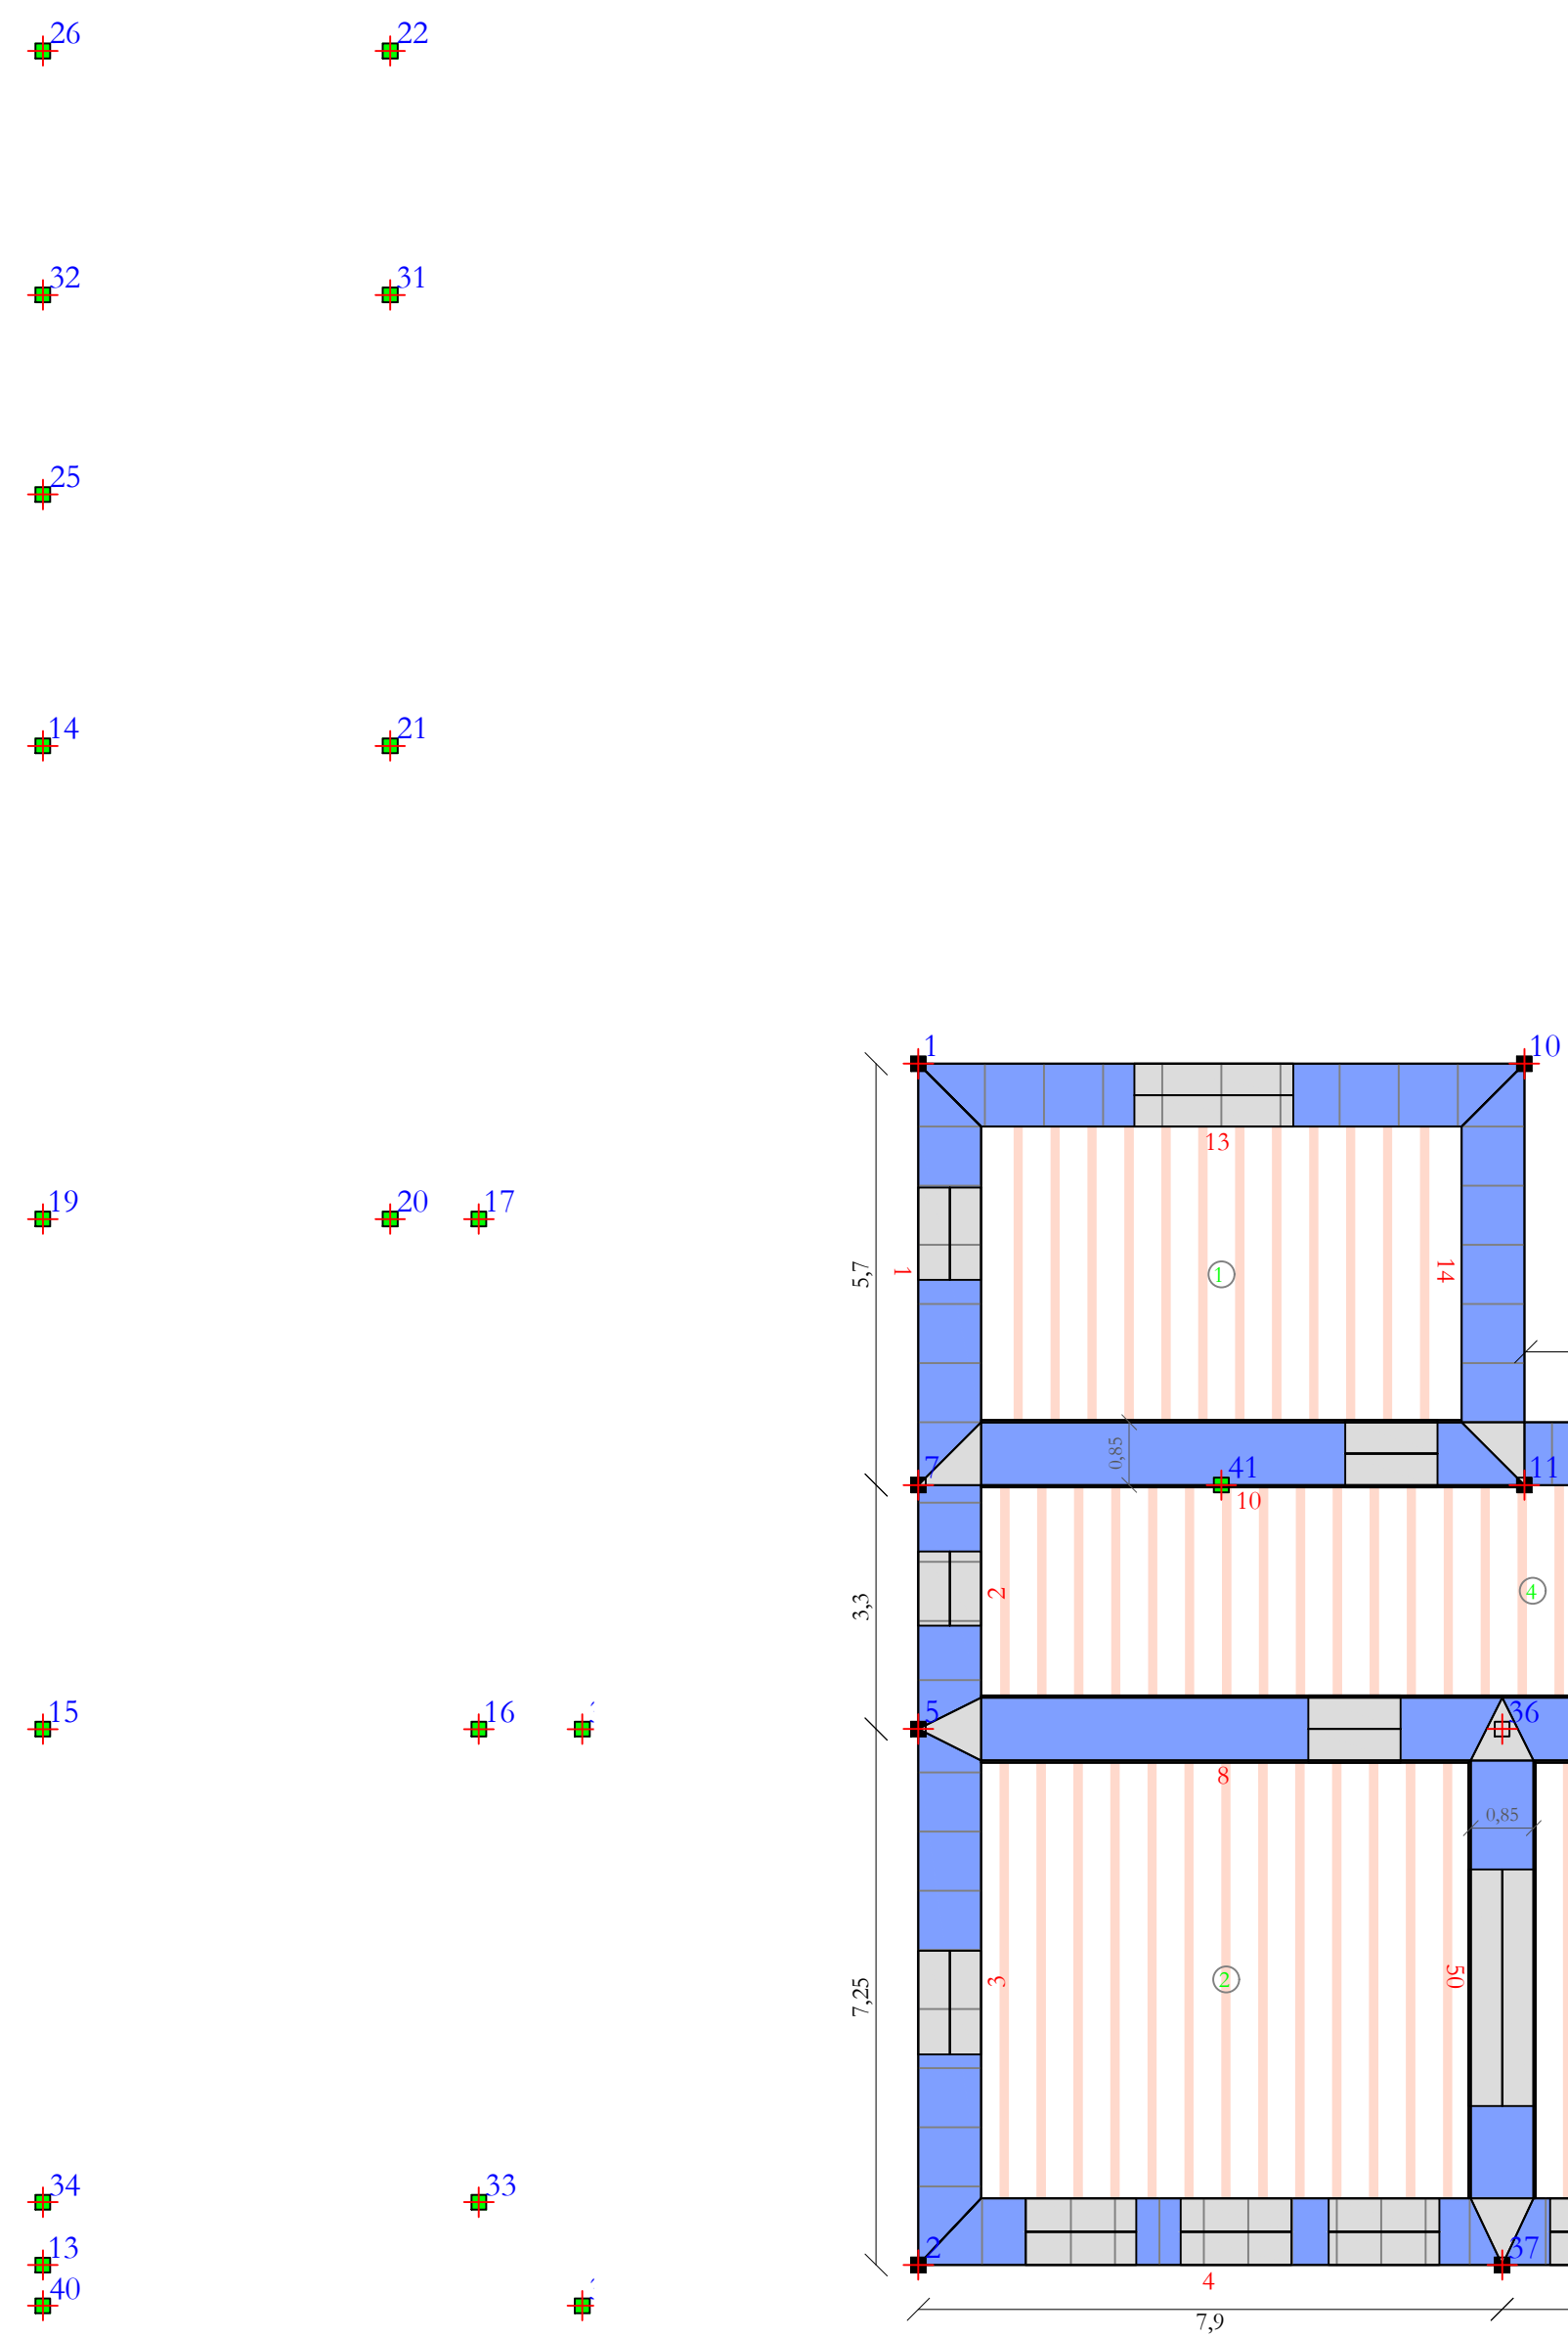


Pianta piano seminterrato - scala 1:100


PARTICOLARE FONDAZIONE

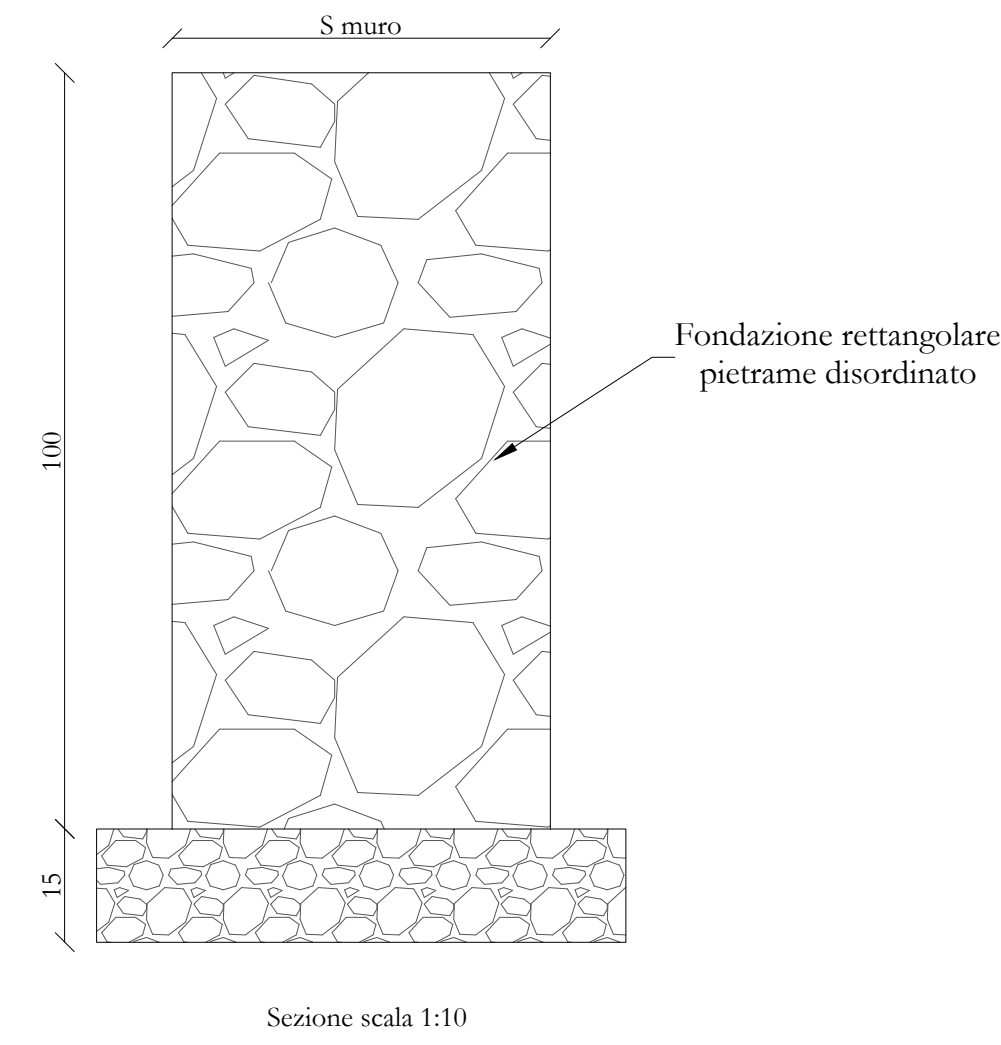


PARTICOLARE SOLAIO

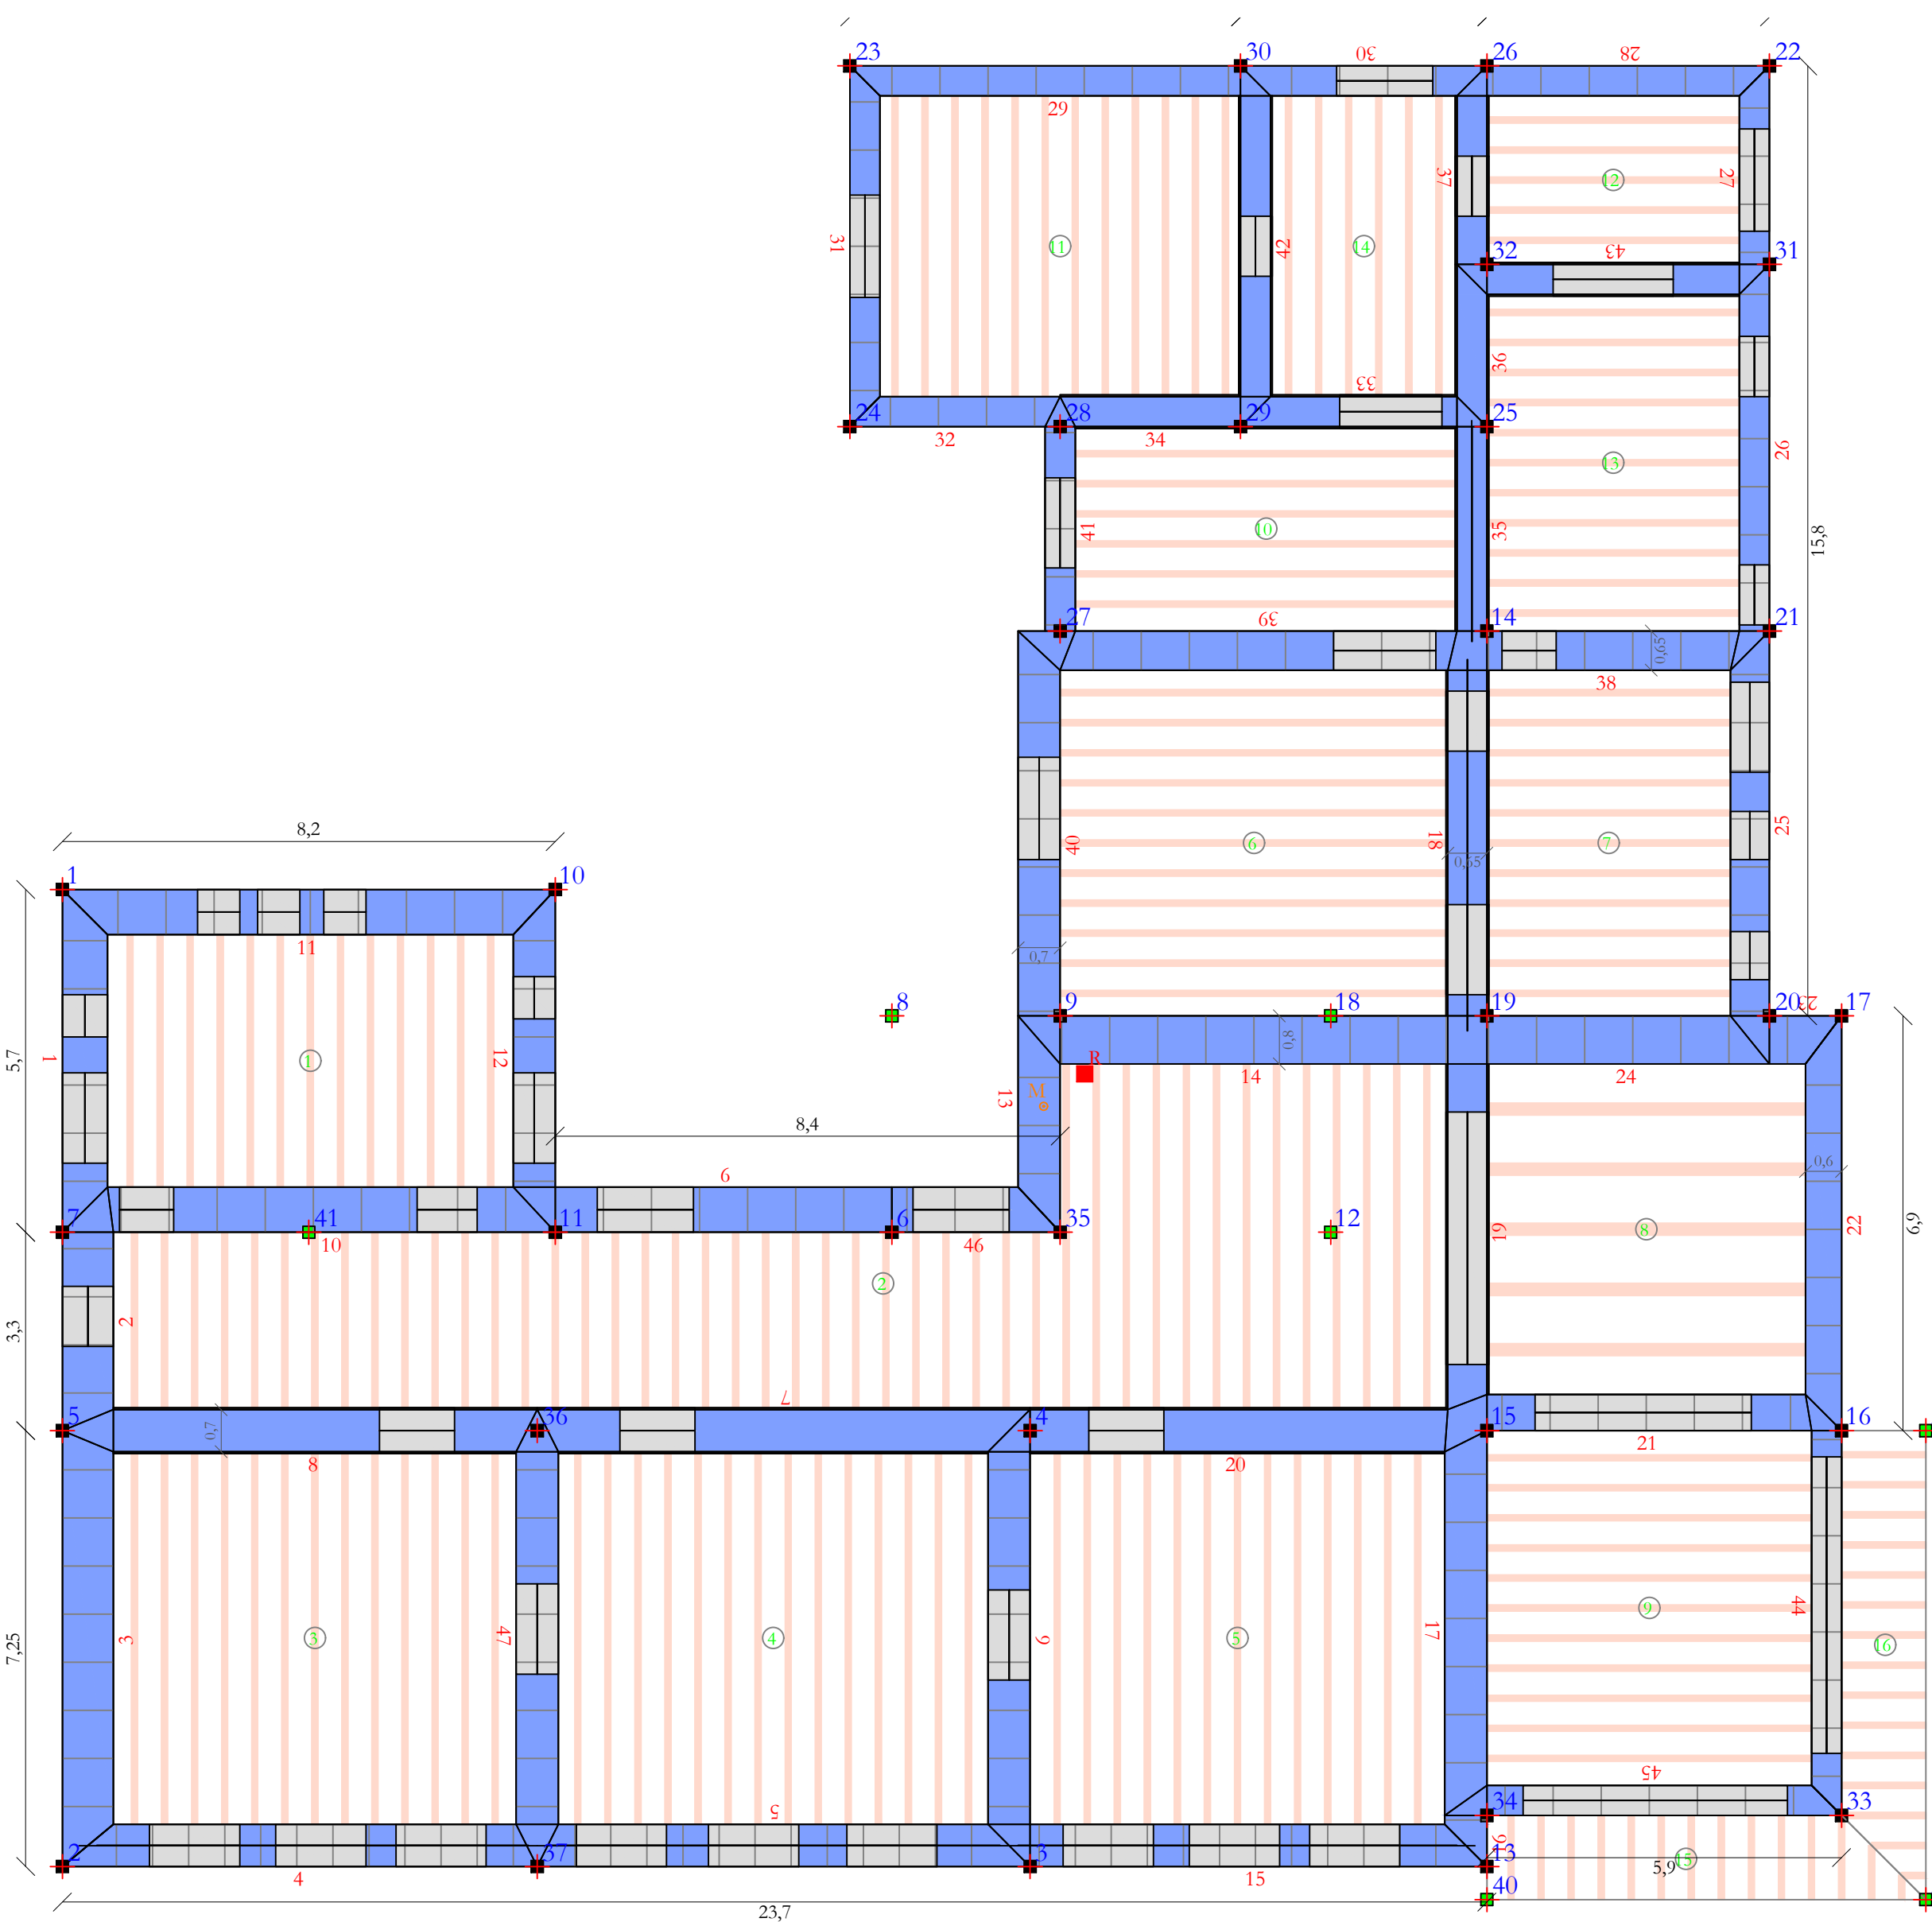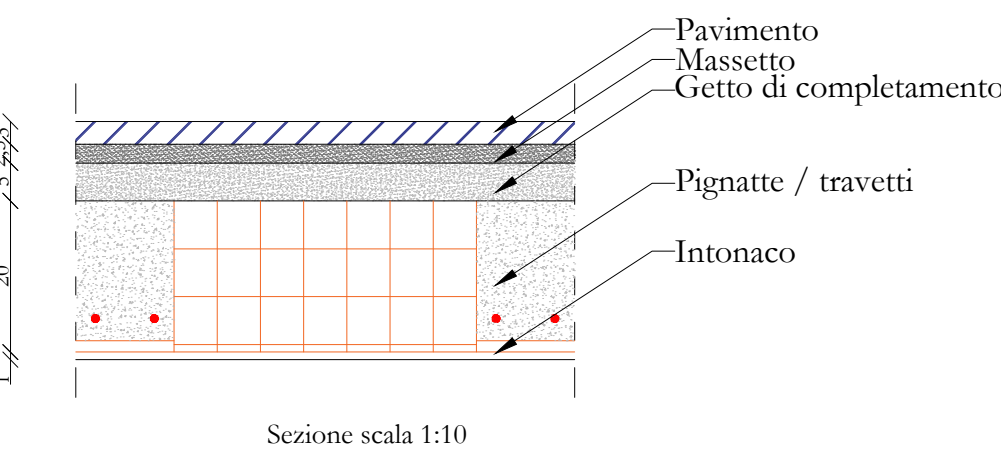

Pianta piano terra - scala 1:100

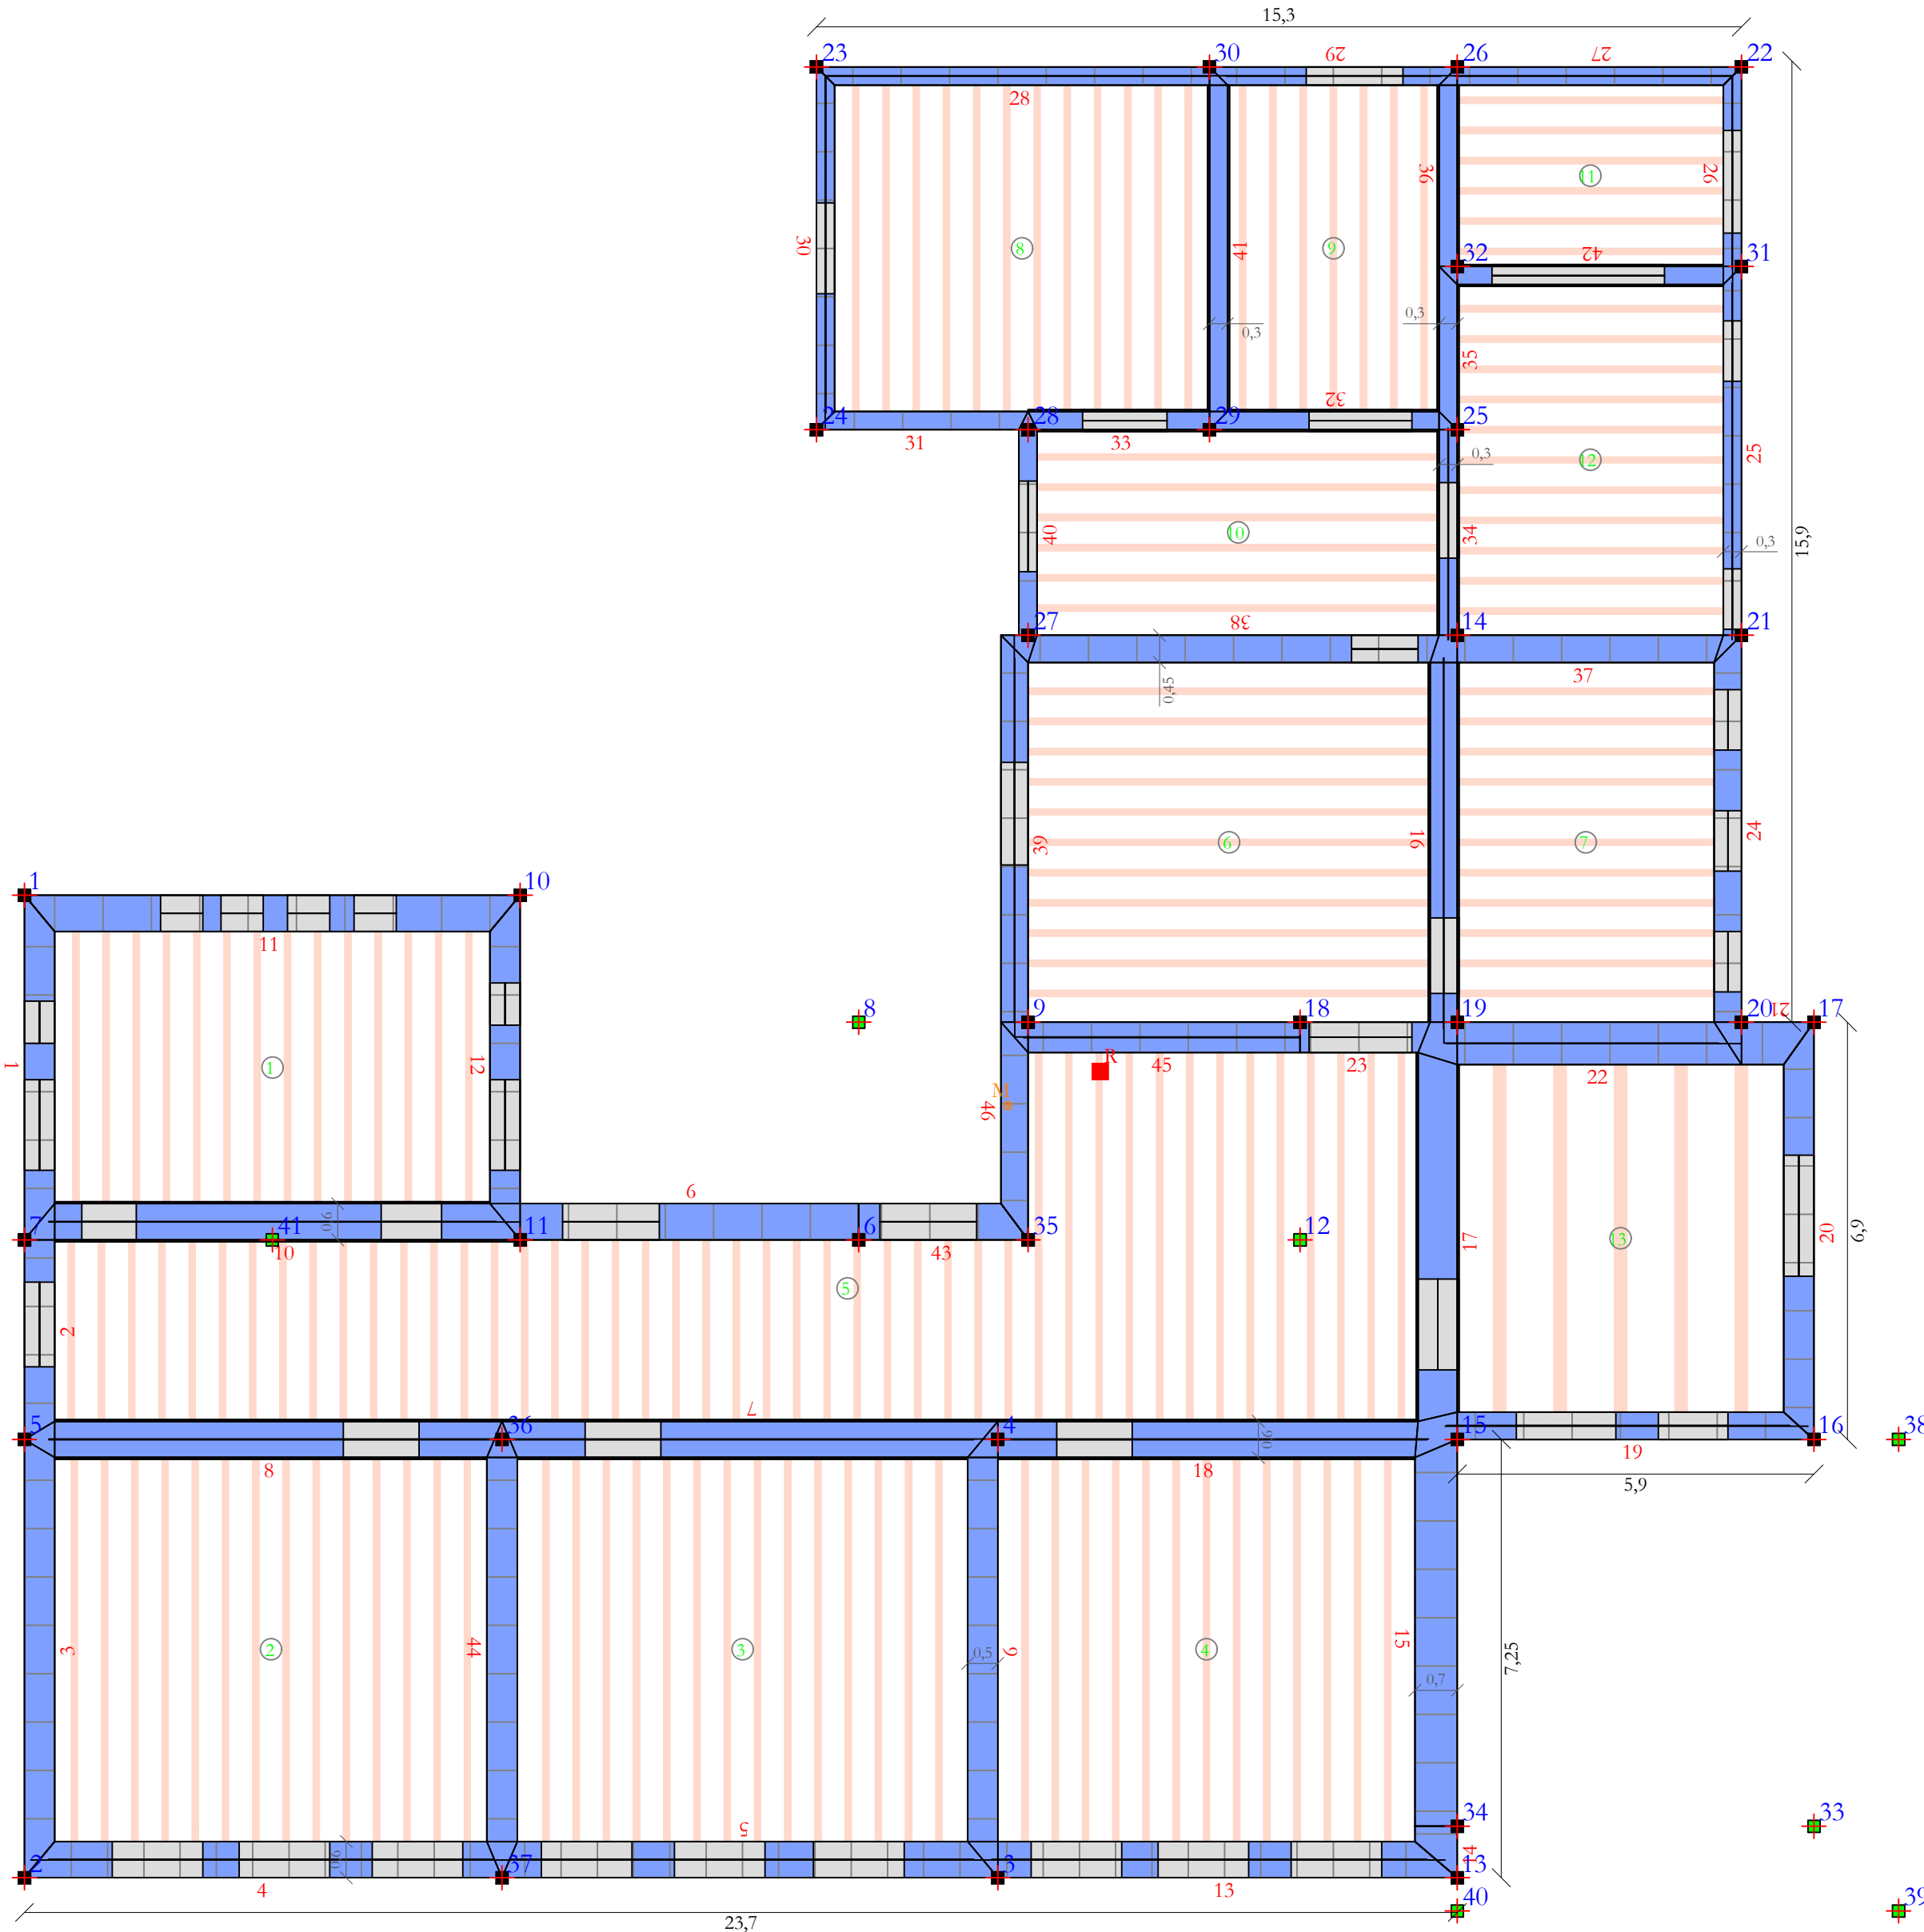

Pianta piano primo - scala 1:100

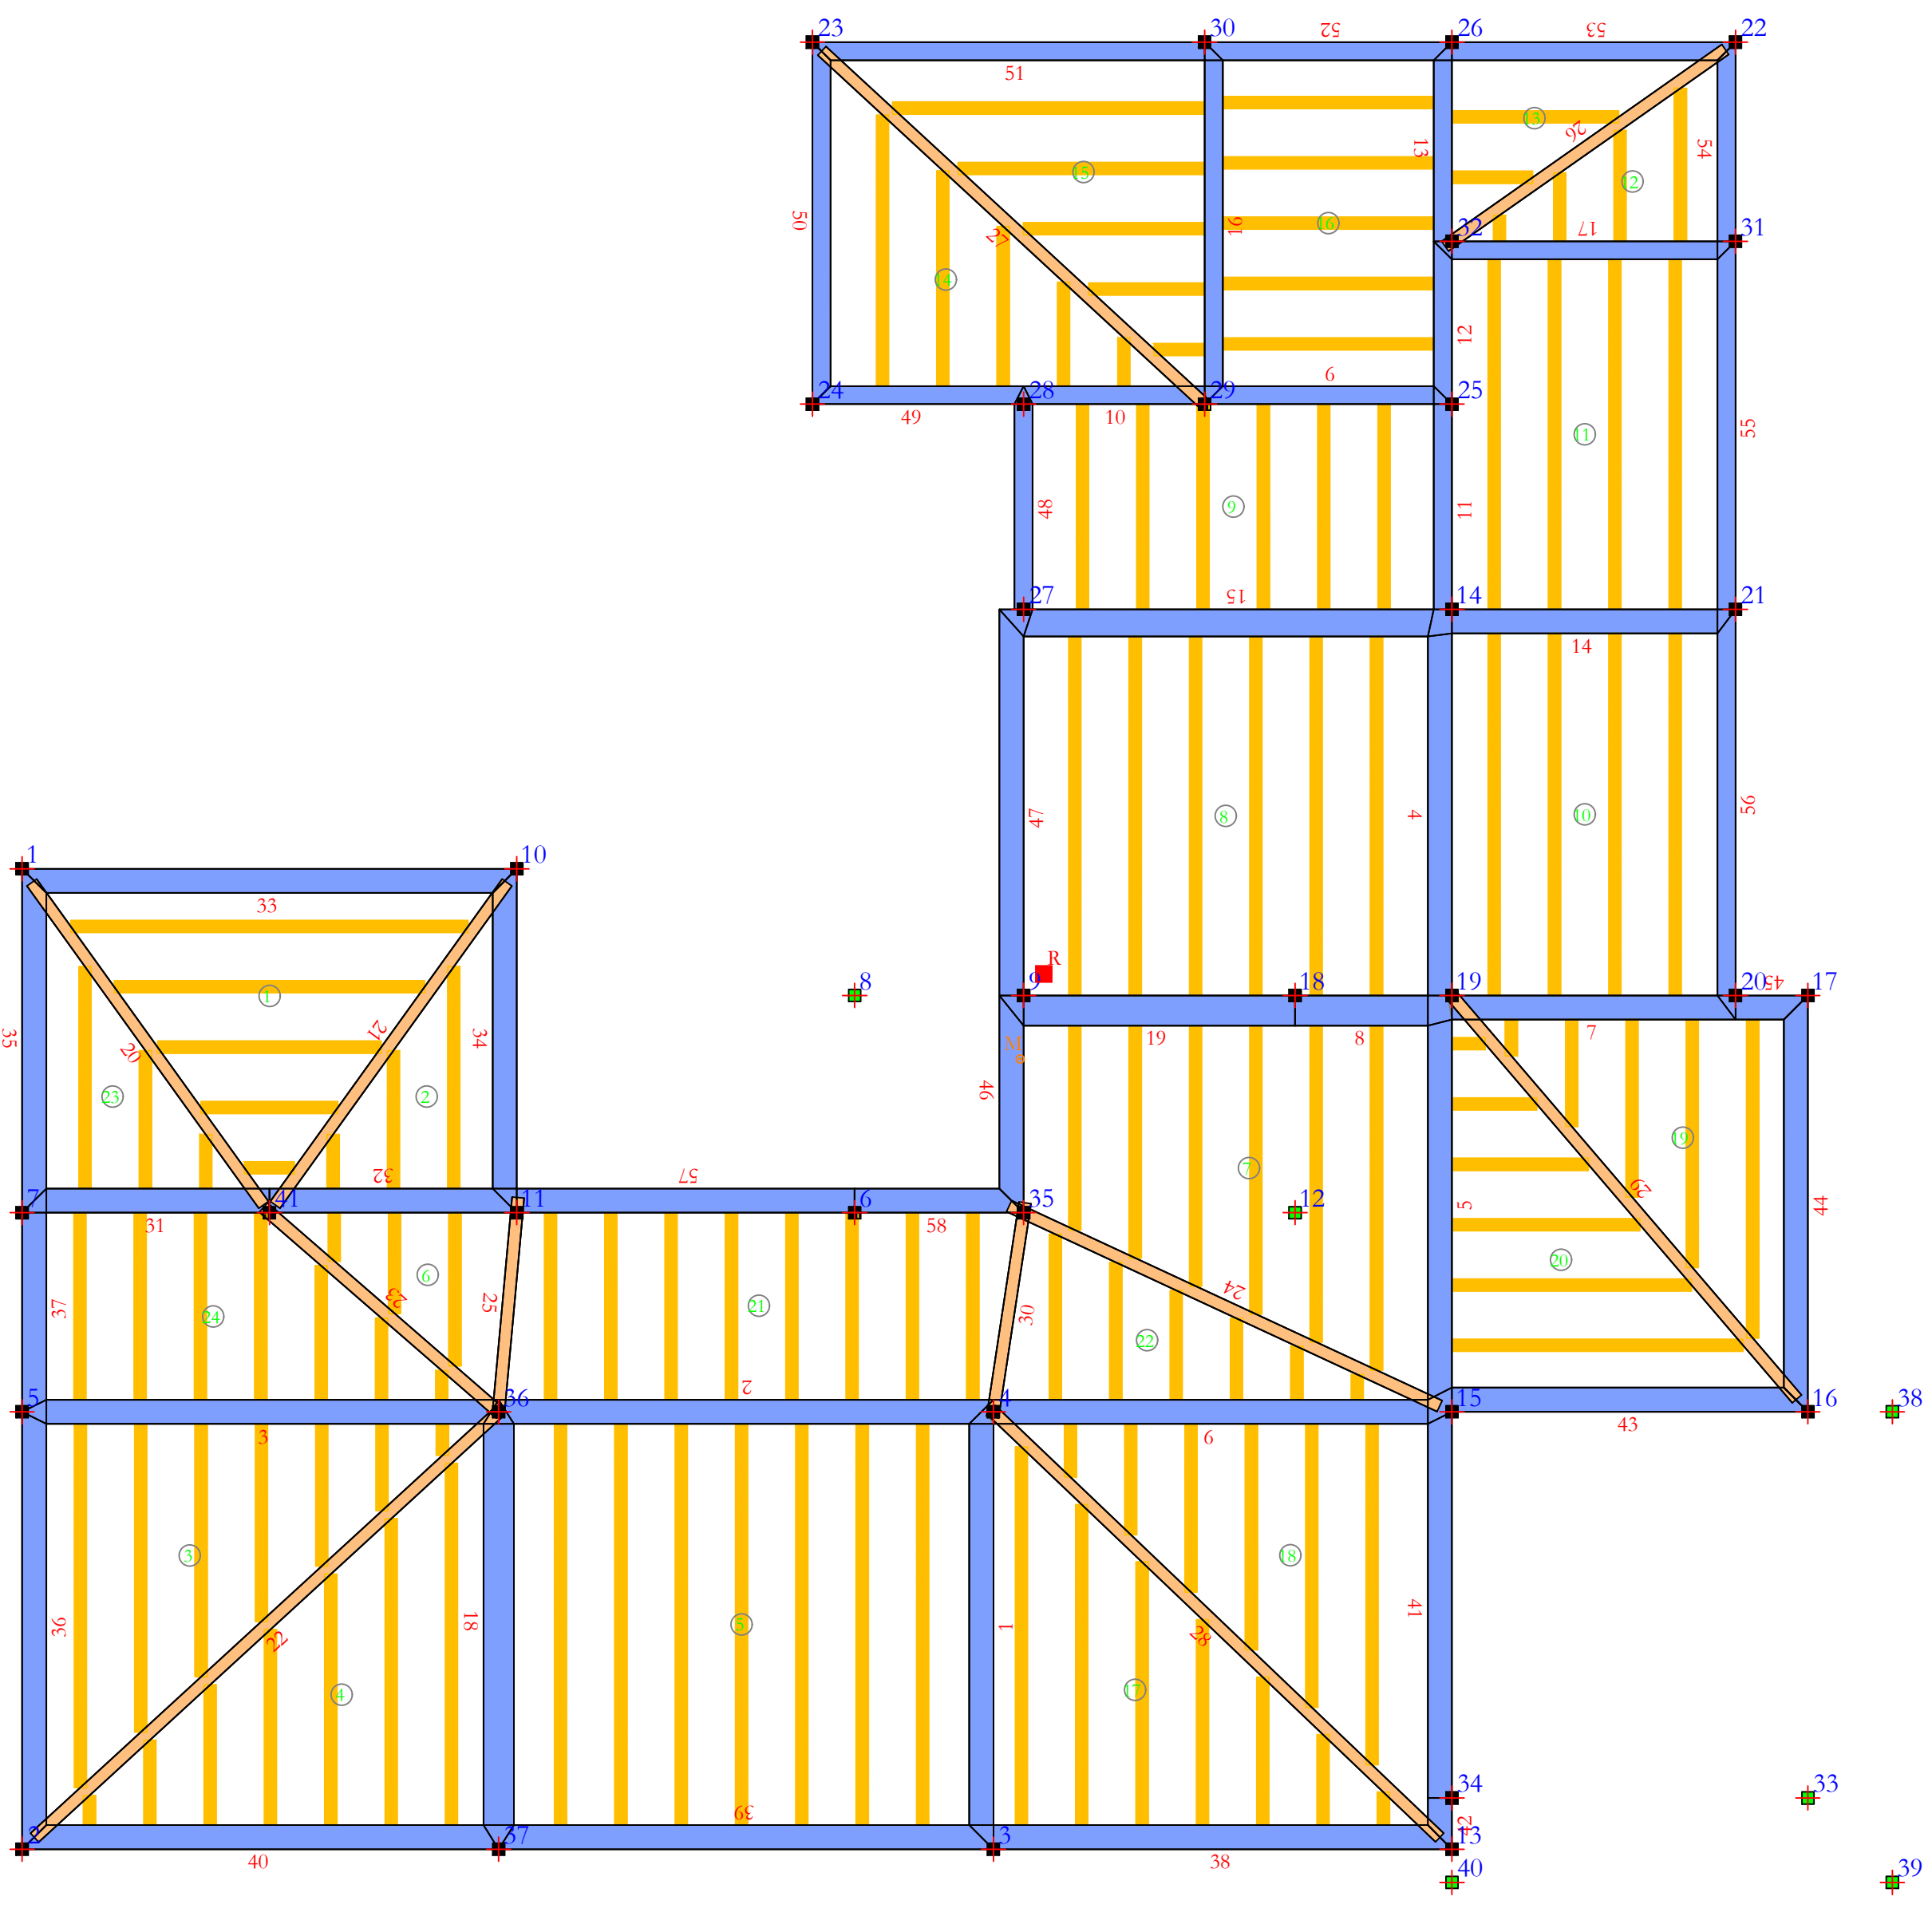

Pianta copertura - scala 1:100