



Lavori di adeguamento strutturale e antisismico - D.P.C.M. 8 luglio 2014 -
Scuola elementare e materna, Piazza S. Attanasio
Codice edificio: 0781330686
Progetto esecutivo



R.U.P.

Ing. Francesco Giorgio

PROGETTISTI

Arch. Giulio Cesare Guccione

Ing. Michele Leone

COLLABORATORE

Ing. Tania Armentano

ARCHITETTONICO

Inquadramento territoriale


A.01




Inquadramento area oggetto di intervento



Individuazione edificio oggetto di intervento

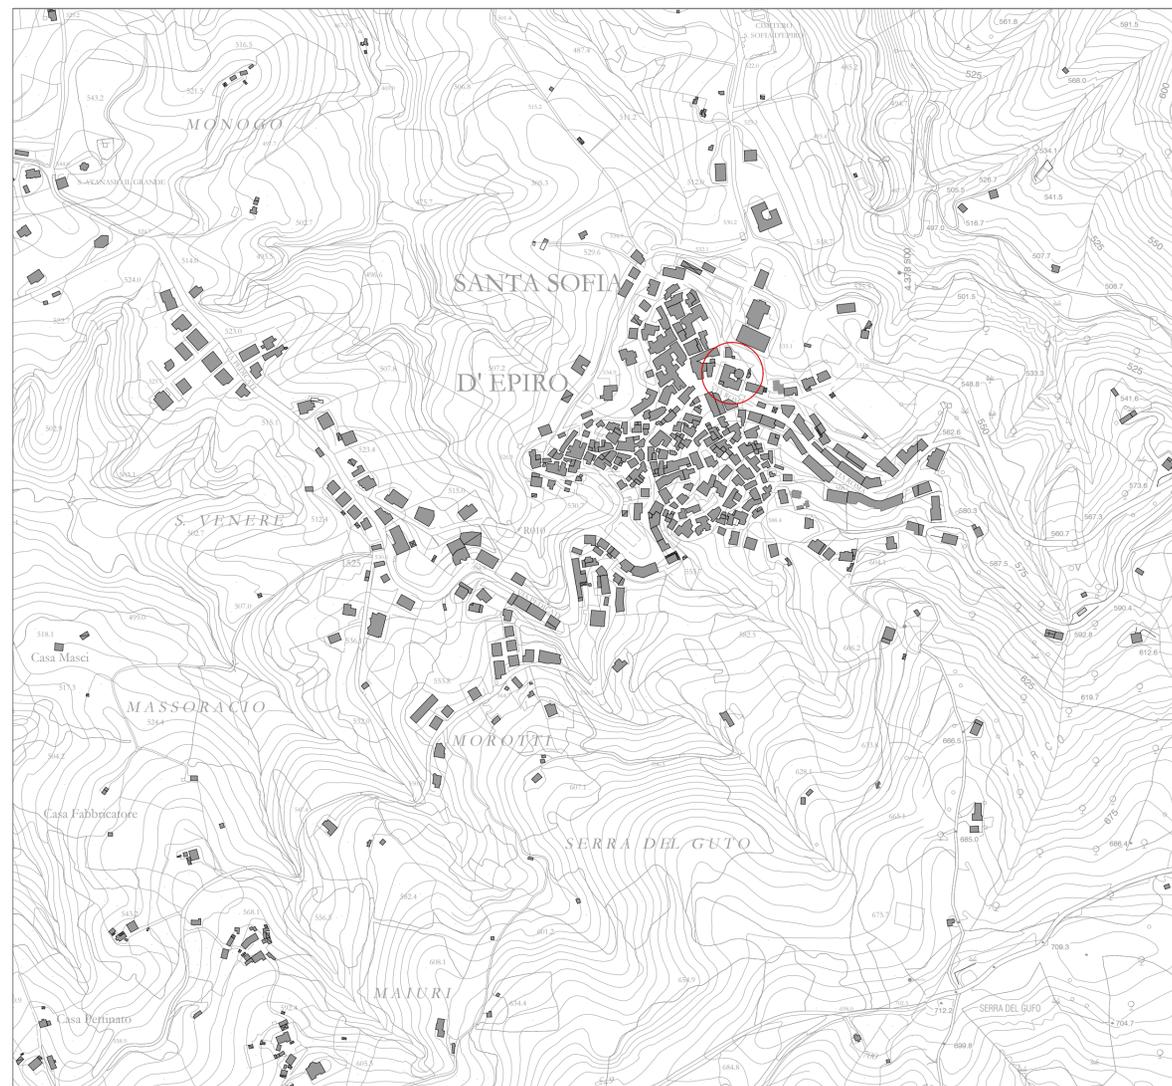

Inquadramento area oggetto di intervento - scala 1:5000

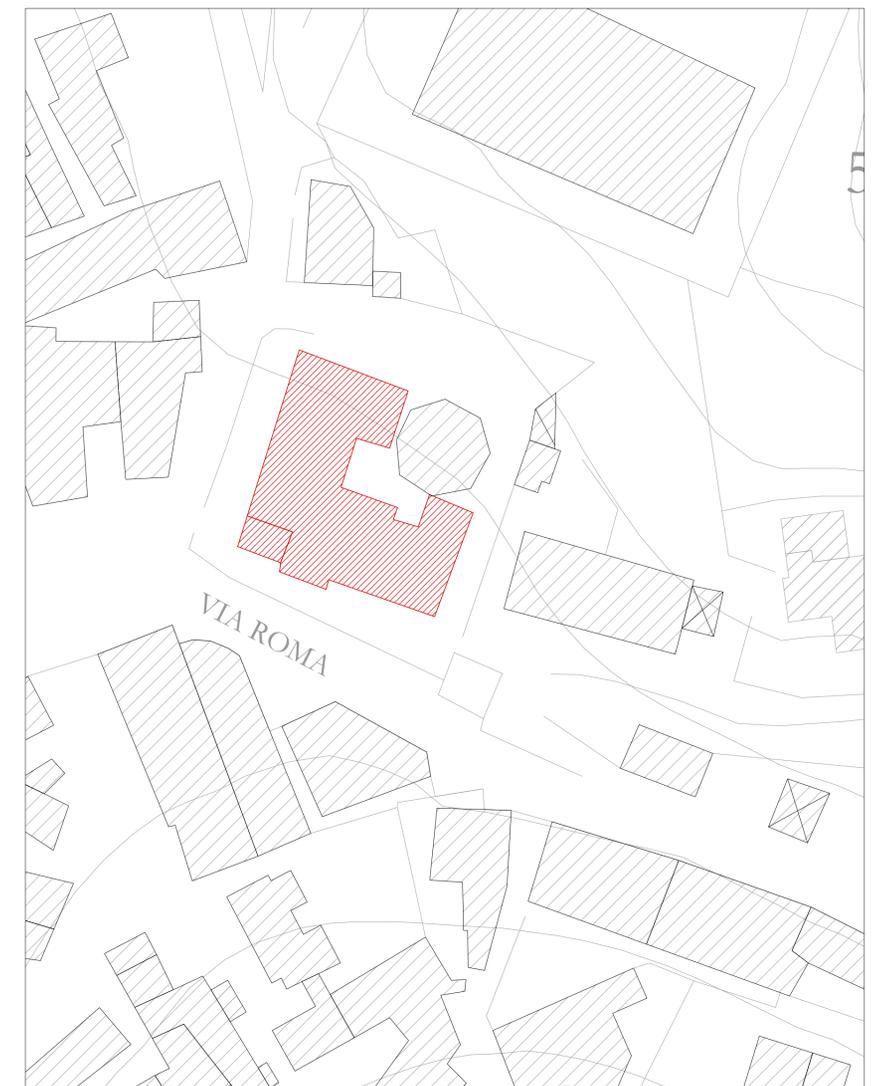

Individuazione edificio oggetto di intervento - scala 1:500

