



Lavori di adeguamento strutturale e antisismico - D.P.C.M. 8 luglio 2014 -
Scuola elementare e materna, Piazza S. Attanasio
Codice edificio: 0781330686
Progetto esecutivo



R.U.P.

Ing. Francesco Giorgio

PROGETTISTI

Arch. Giulio Cesare Guccione

COLLABORATORE

Ing. Tania Armentano

Ing. Michele Leone


STRUTTURALE

Esecutivi strutturali di progetto

ST.08






ESECUTIVI STRUTTURALI - SISTEMA DELLA CUCITURE ATTIVE

APPLICAZIONE DELLE CUCITURE ATTIVE SU ANGOLATURA

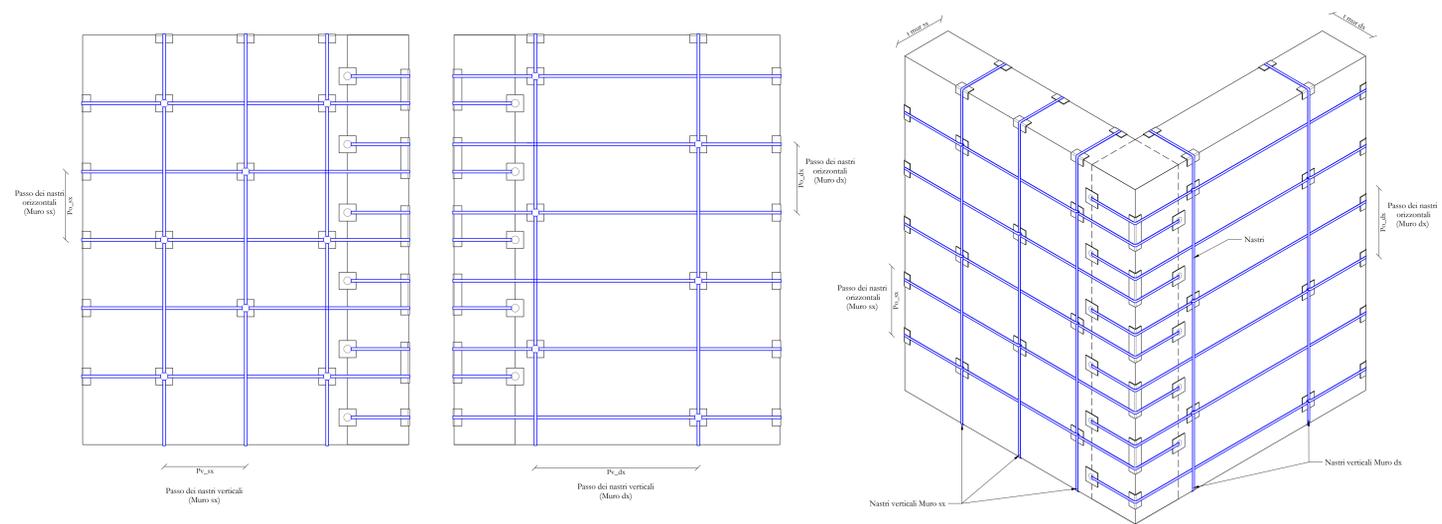


ESECUTIVI STRUTTURALI - INTONACO ARMATO

APPLICAZIONE DELLE CUCITURE ATTIVE SU INCROCIO A T

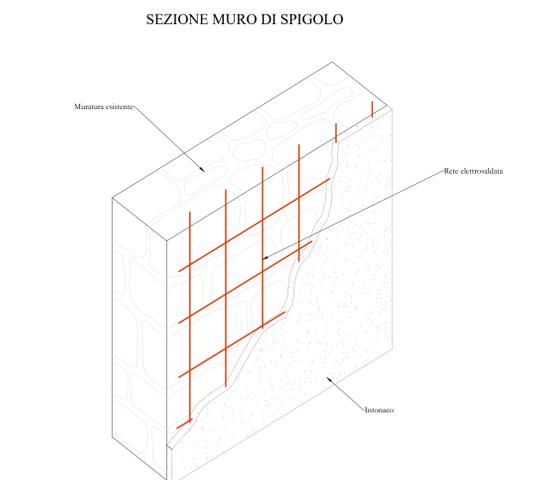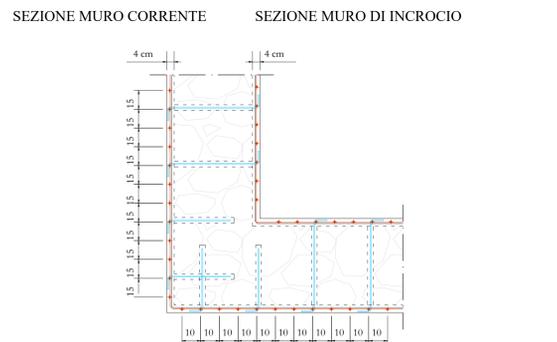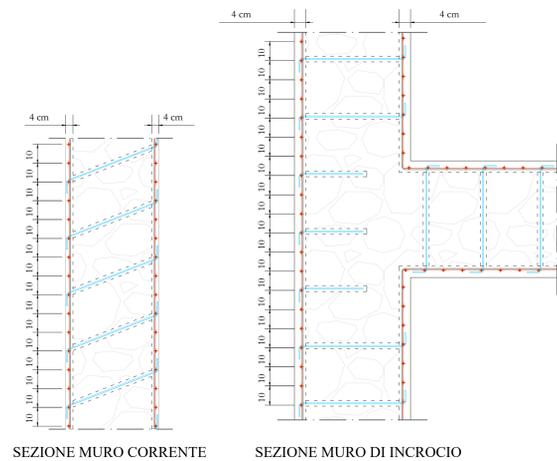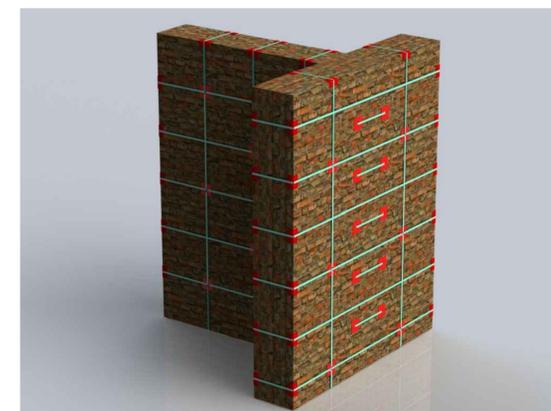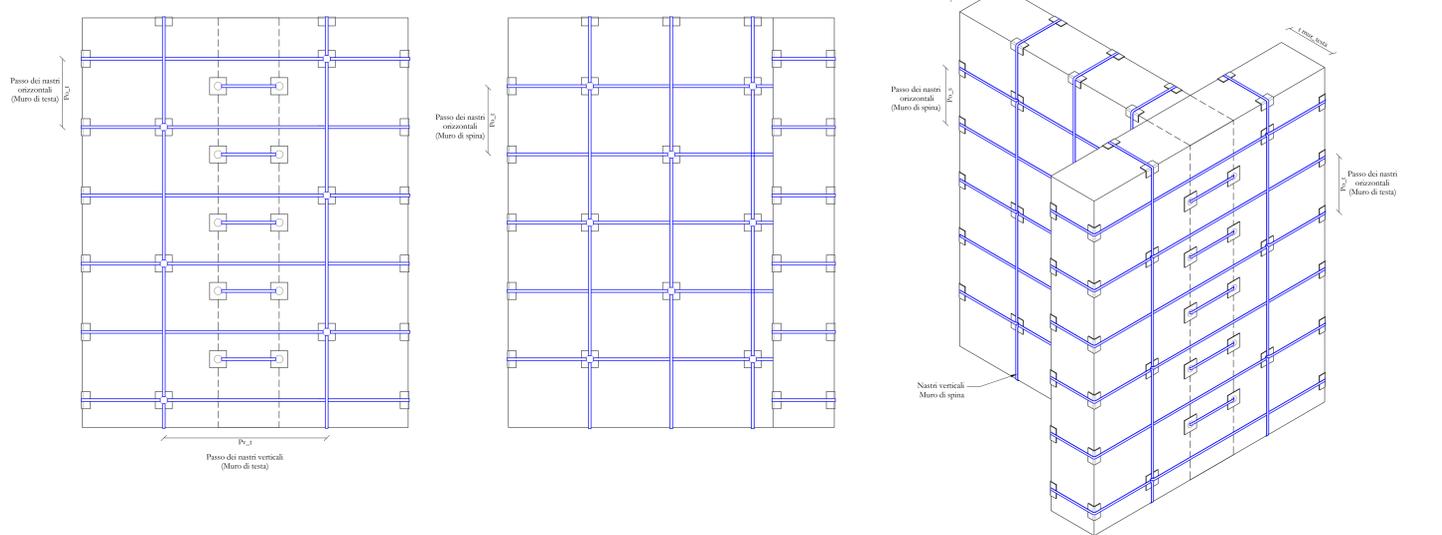


PARTICOLARE RINGROSSO BASE FONDALE

PARTICOLARE RINFORZO DEL PILASTRO IN MURATURA IN PRESENZA DI INFISSI

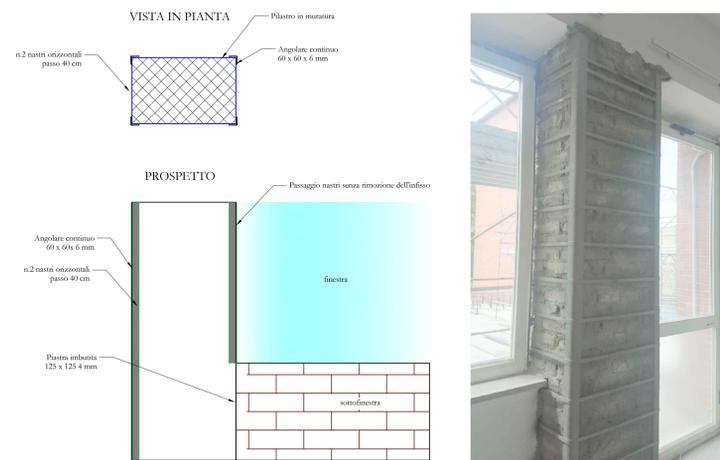

PARTICOLARE DISPOSIZIONE TIPOLOGIA MAGLIA SISTEMA DELLE CUCITURE ATTIVE

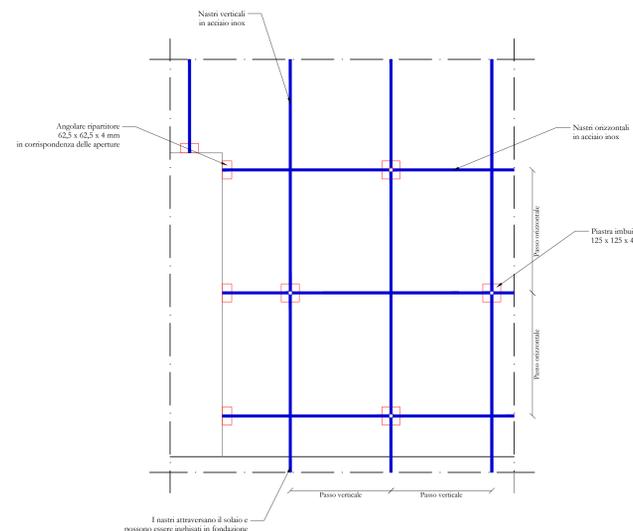

PARTICOLARE INGHISAGGIO IN FONDAZIONE

