



COMUNE DI SANTA SOFIA D'EPIRO

Provincia di Cosenza

L.R. 24 / 87 - L.R. 47 / 2011

Oggetto:

POTENZIAMENTO ED ADEGUAMENTO STRADE RURALI

SEZIONI STRADALI TIPO

Elaborato:

16

Scala:

IL RESPONSABILE DELL'UFFICIO TECNICO
(Ing. Francesco GIORGIO)

IL Progettista
(Ing. Francesco GIORGIO)

Il Responsabile Unico del Procedimento
(Geom. Giuseppe Luzzi)

PROGETTO ESECUTIVO

COMMITTENTE : AMMINISTRAZIONE COMUNALE

DATA

11-2016

REVISIONE


1

NOME FILE


SEZIONI TIPO

Scala 1:50

SEZIONE STRADALE TIPO 1

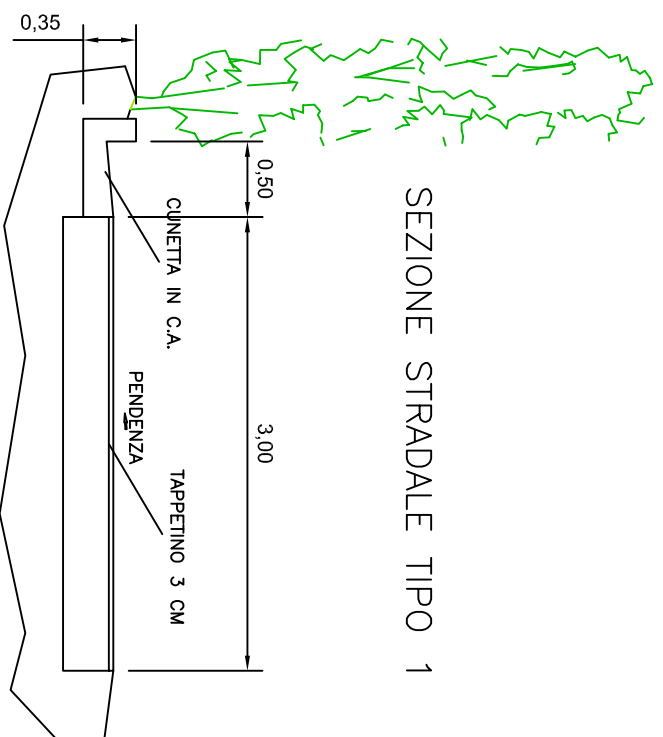

SEZIONE STRADALE TIPO 2

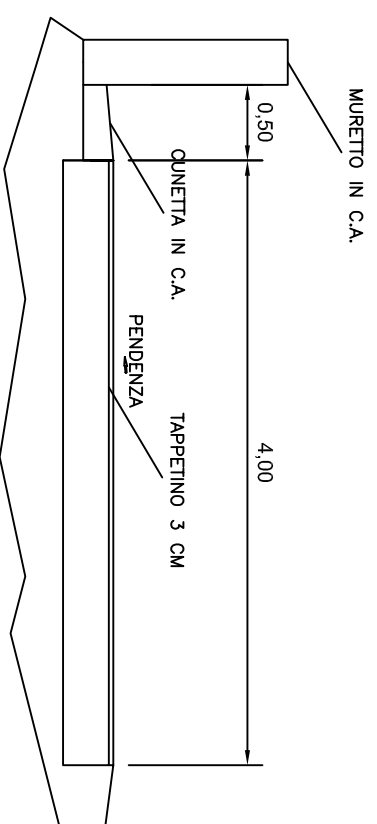

SEZIONE STRADALE TIPO 3

