

COMUNE DI SAN GIORGIO ALBANESE

(PROVINCIA DI COSENZA)

ADESIONE AL BANDO "PIANO NAZIONALE PER LA RIQUALIFICAZIONE SOCIALE E CULTURALE DI AREE URBANE DEGRADATE"

Committente

INTERVENTI PER LA RIQUALIFICAZIONE SOCIALE E CULTURALE DELLE AREE URBANE DEGRADATE

Progetto

Elaborati grafici

Oggetto Tavola

Progettisti:

Ing. Salvatore Lamirata

Responsabile del procedimento:

Ing. Salvatore Lamirata

Progetto esecutivo

02

Tavola N°

PE

Tipo

A

Lotto

Varie

Scala

Novembre 2015

Data

Visti

Si riserva la proprietà di questo disegno con divieto di riprodurlo o renderlo noto senza autorizzazione

Percorso Ciclabile

Ex Scuola
Elementare

Palombara

520

526

526


526

515

460

52

516

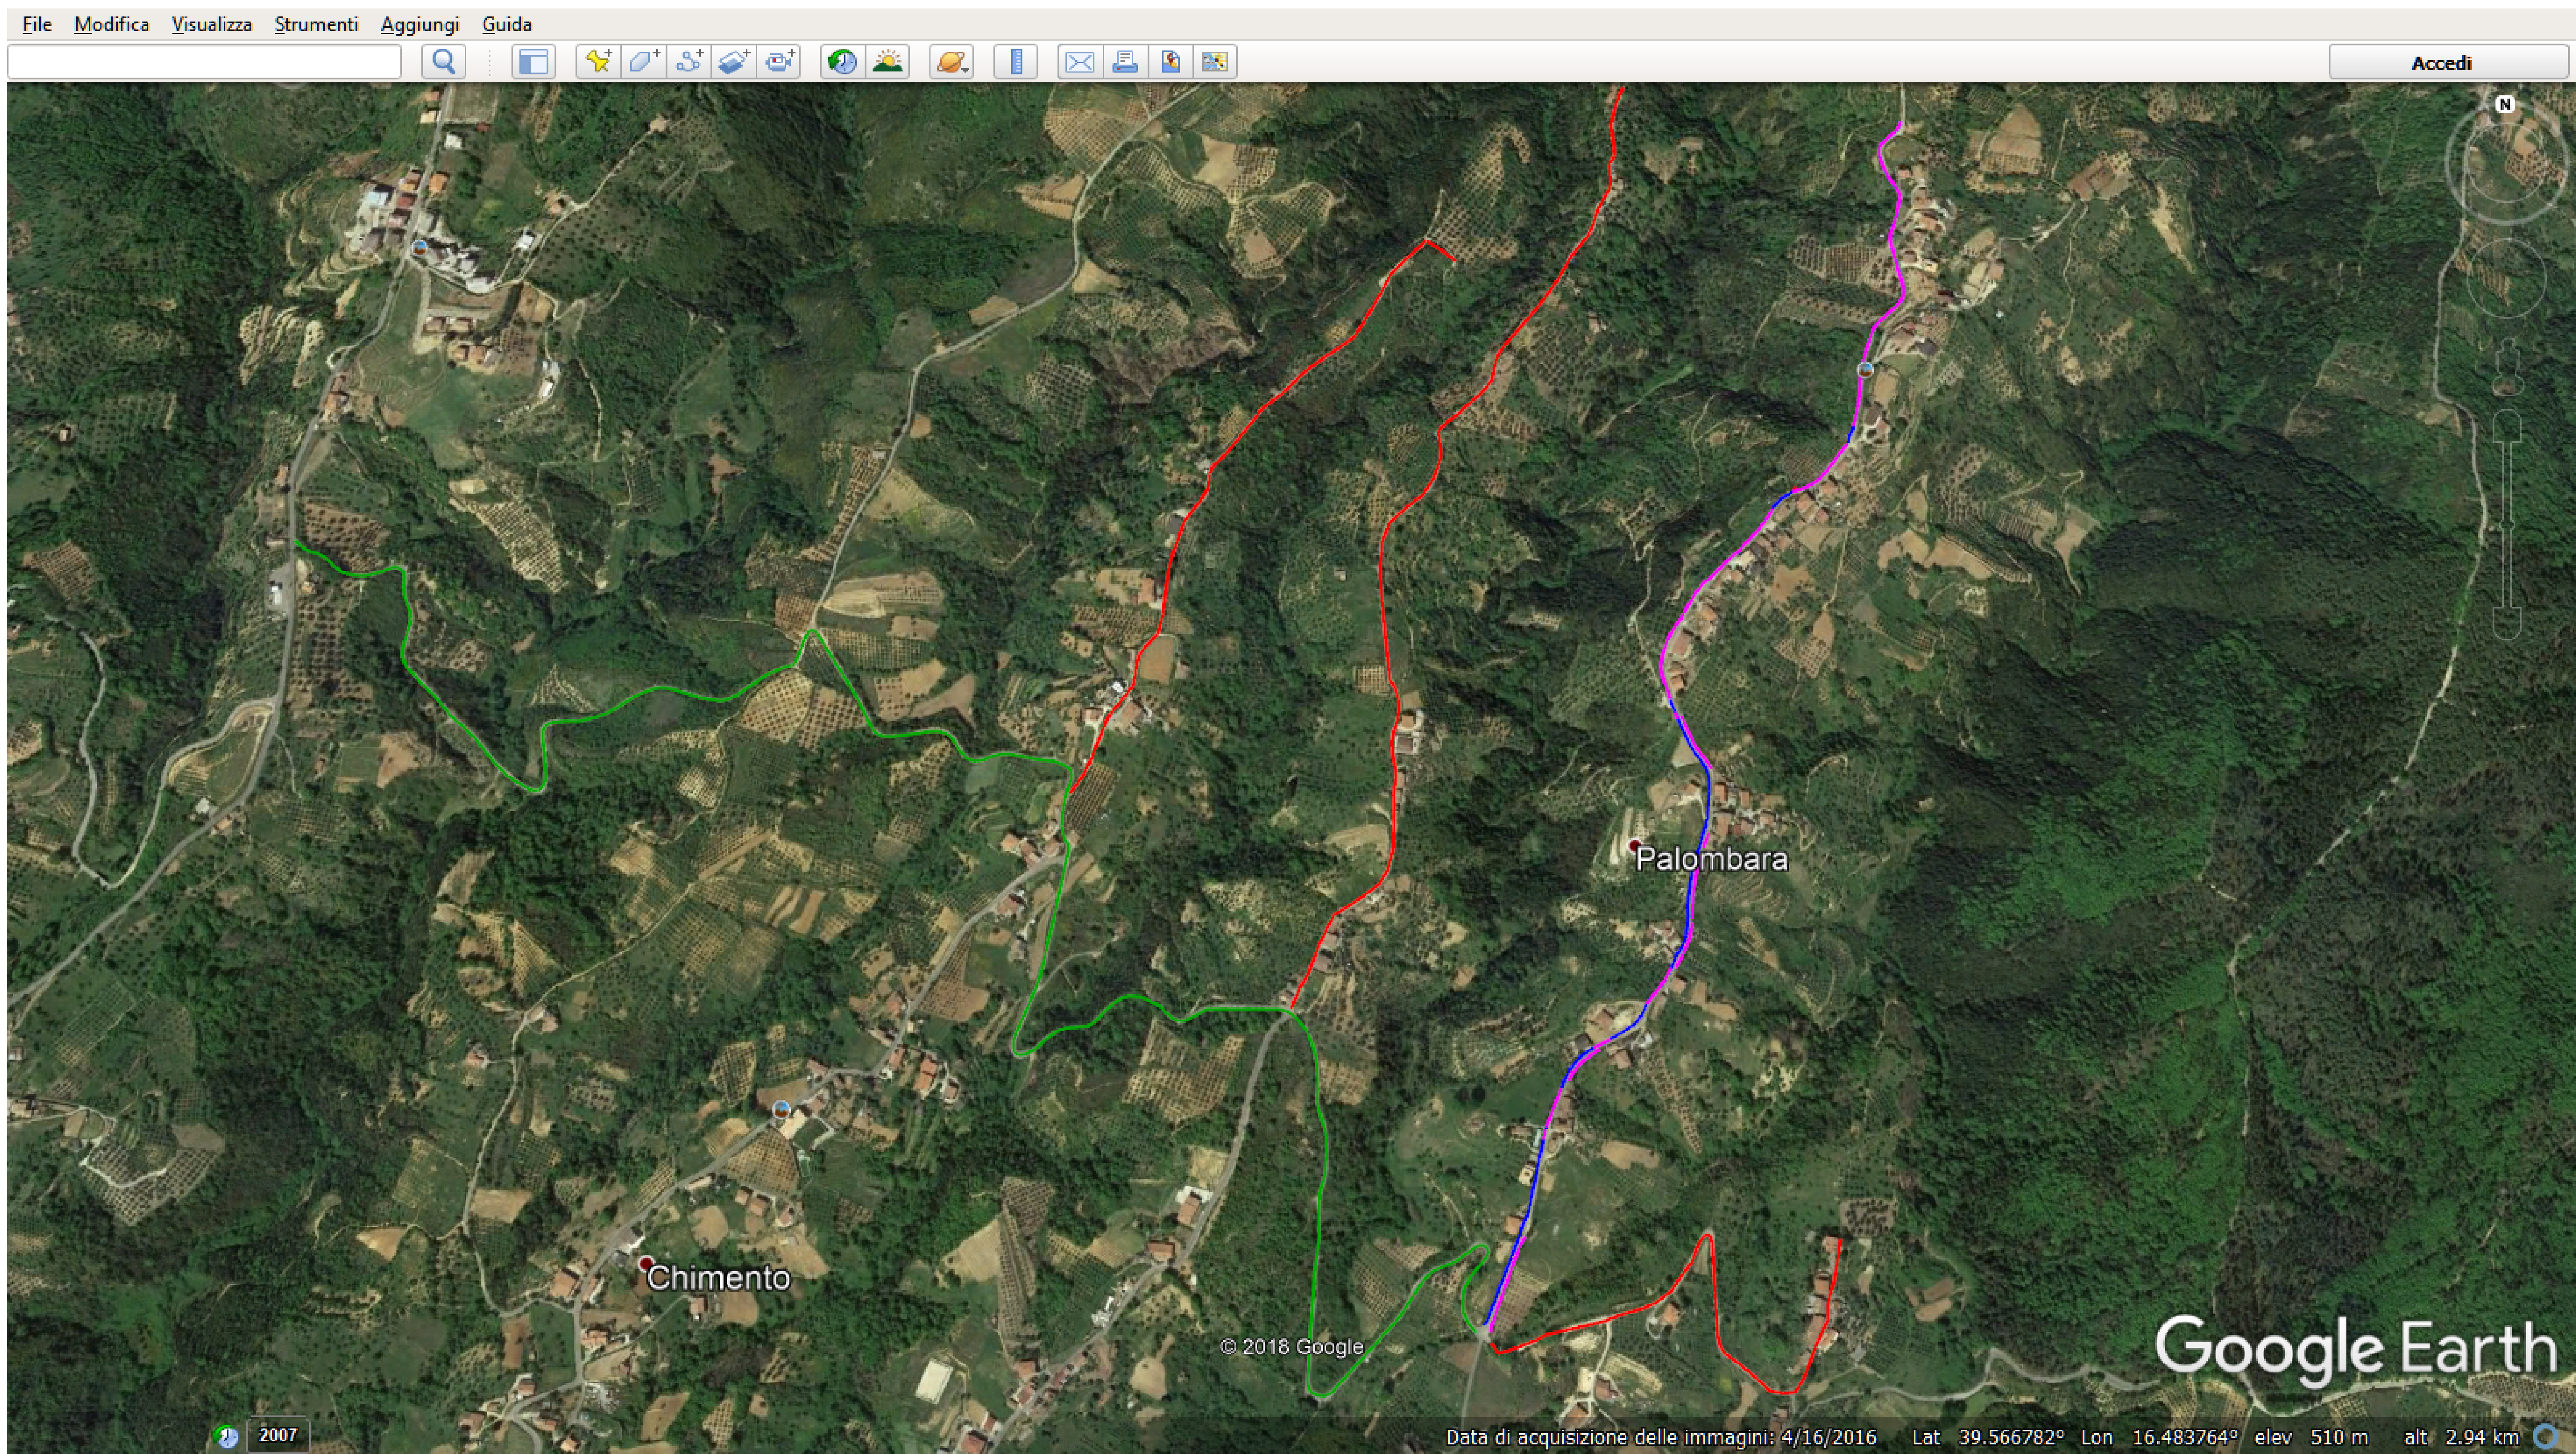

Legenda

Strada di collegamento con Palombara dove si interverrà su tratti vari

Strade contrade limitrofe dove si interverrà a tratti vari

COMUNE DI SAN GIORGIO ALBANESE (CS)
FOGLIO N.22 PART.339 (SCALA 1:500)



Campo da bocce


Panchine per sedute

Area verde attrezzata con
giostrine scivoli e quanto
descritto nella relazione

Laboratorio
tematico

WC


PROSPETTO LATO A

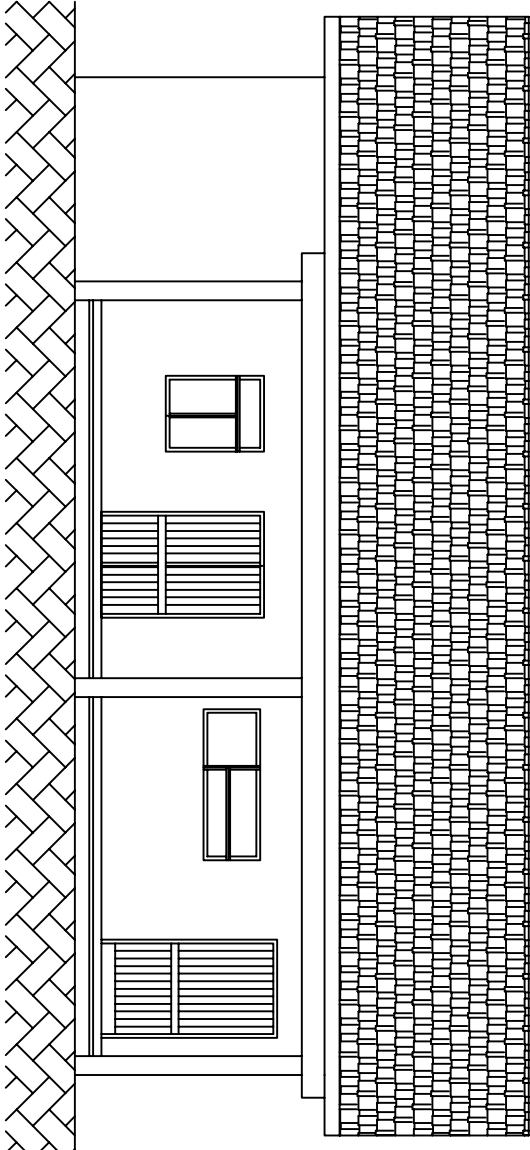


CENTRO DI AGGREGAZIONE POLIFUNZIONALE
C.DA PALOMBARA SAN GIORGIO ALBANESE
STATO FUTURO

PROSPETTI E SEZIONI SCALA 1:100


PROSPETTO LATO B

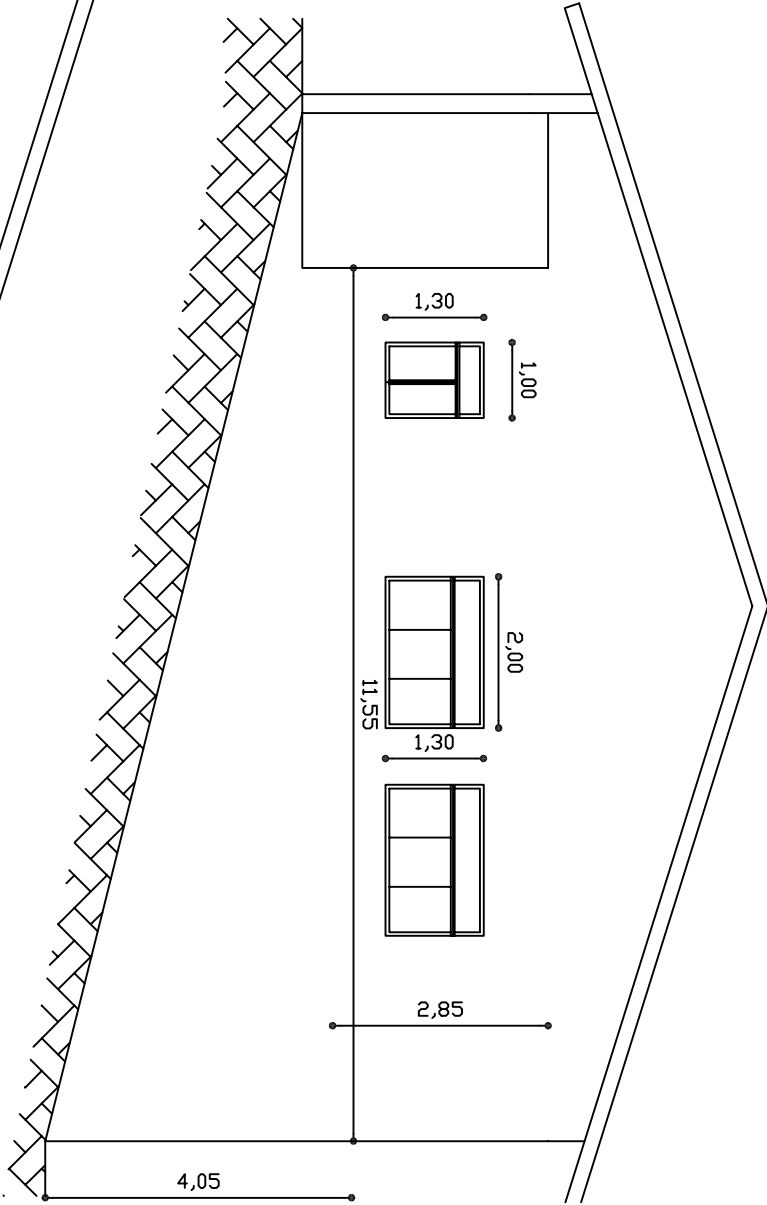


PROSPETTO LATO D


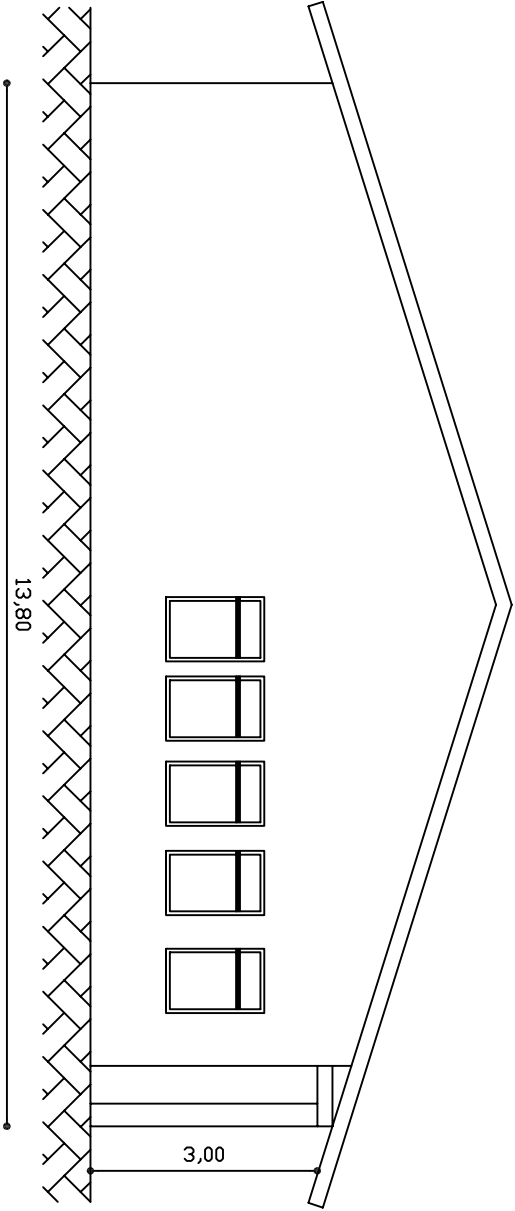


SEZIONE A-B

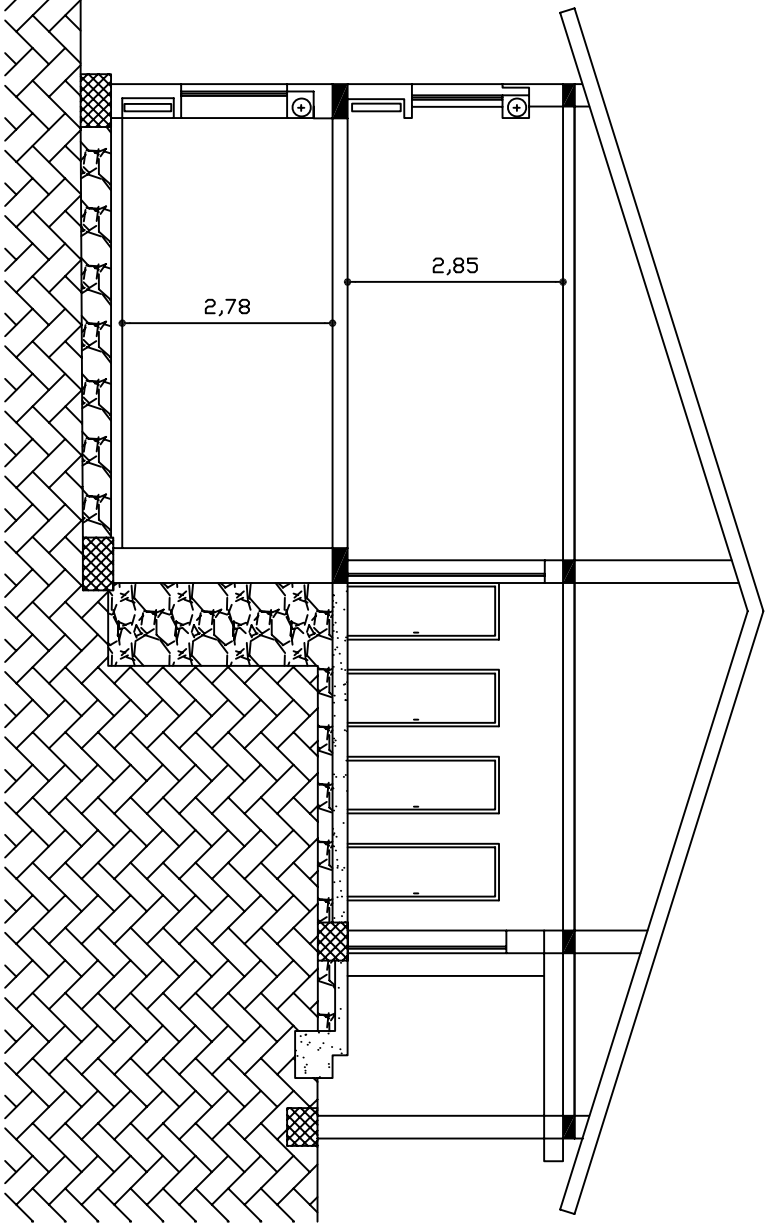


Pannelli fotovoltaici

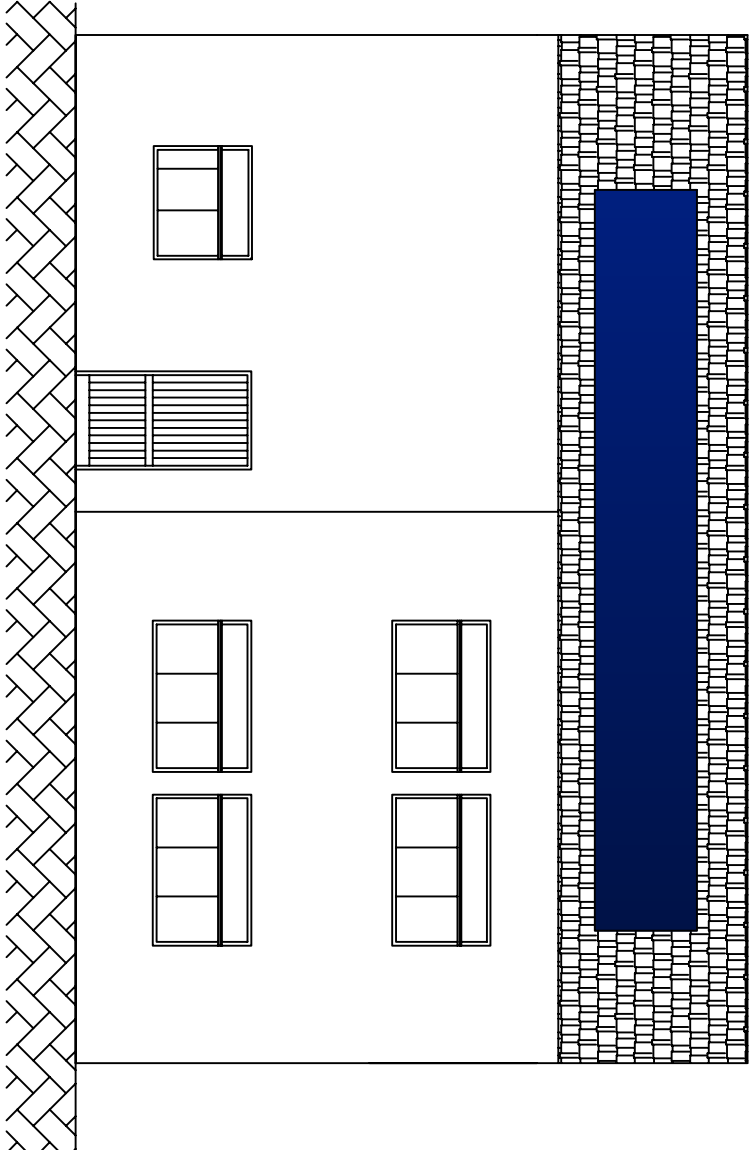


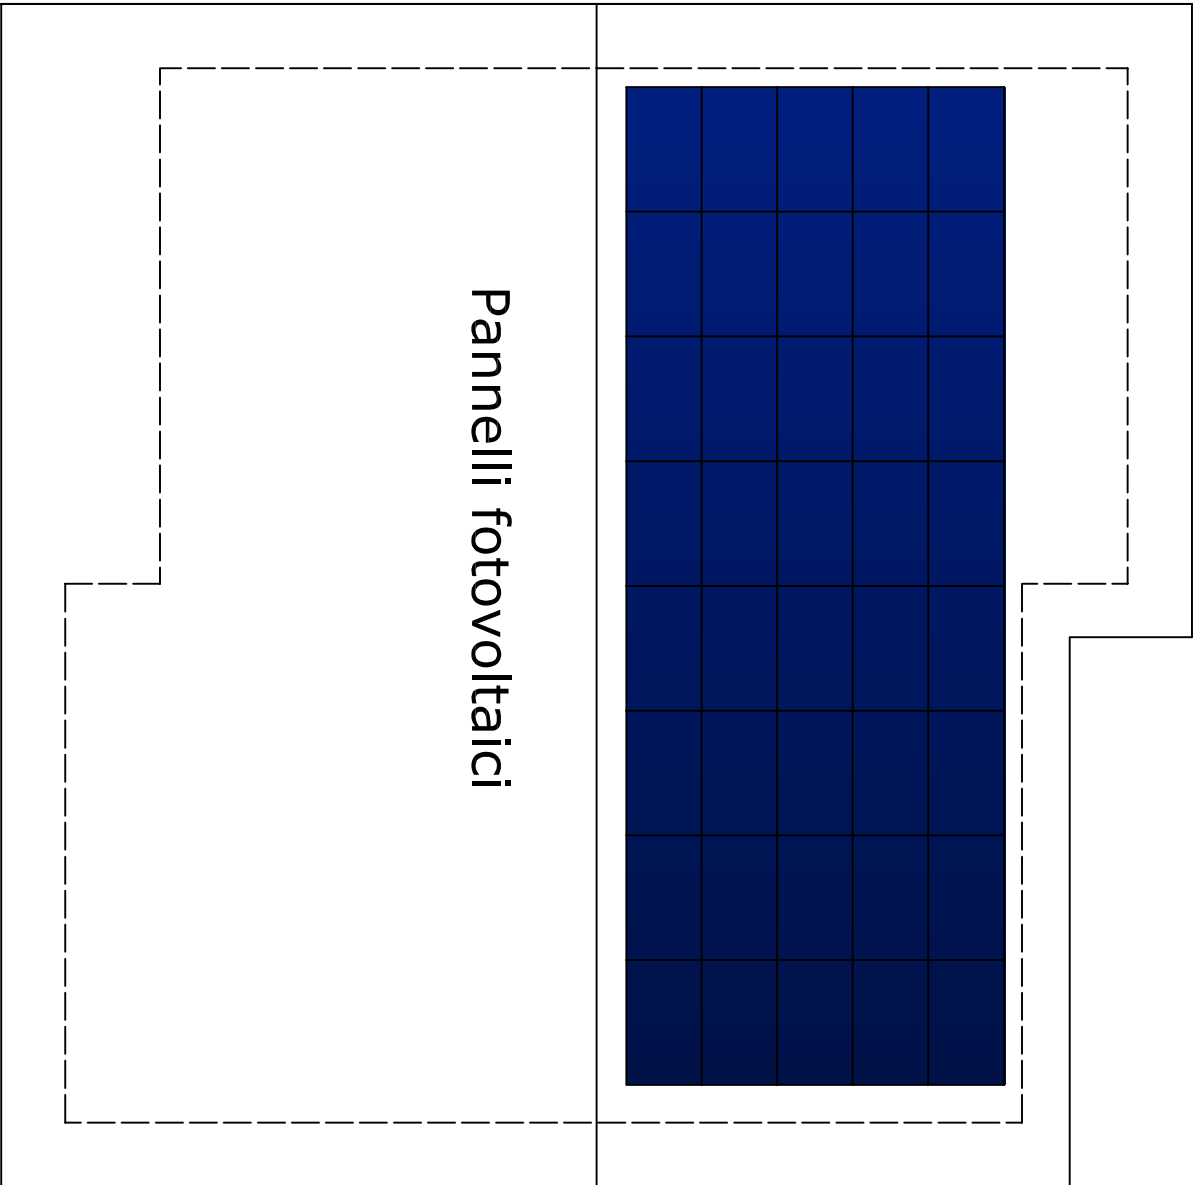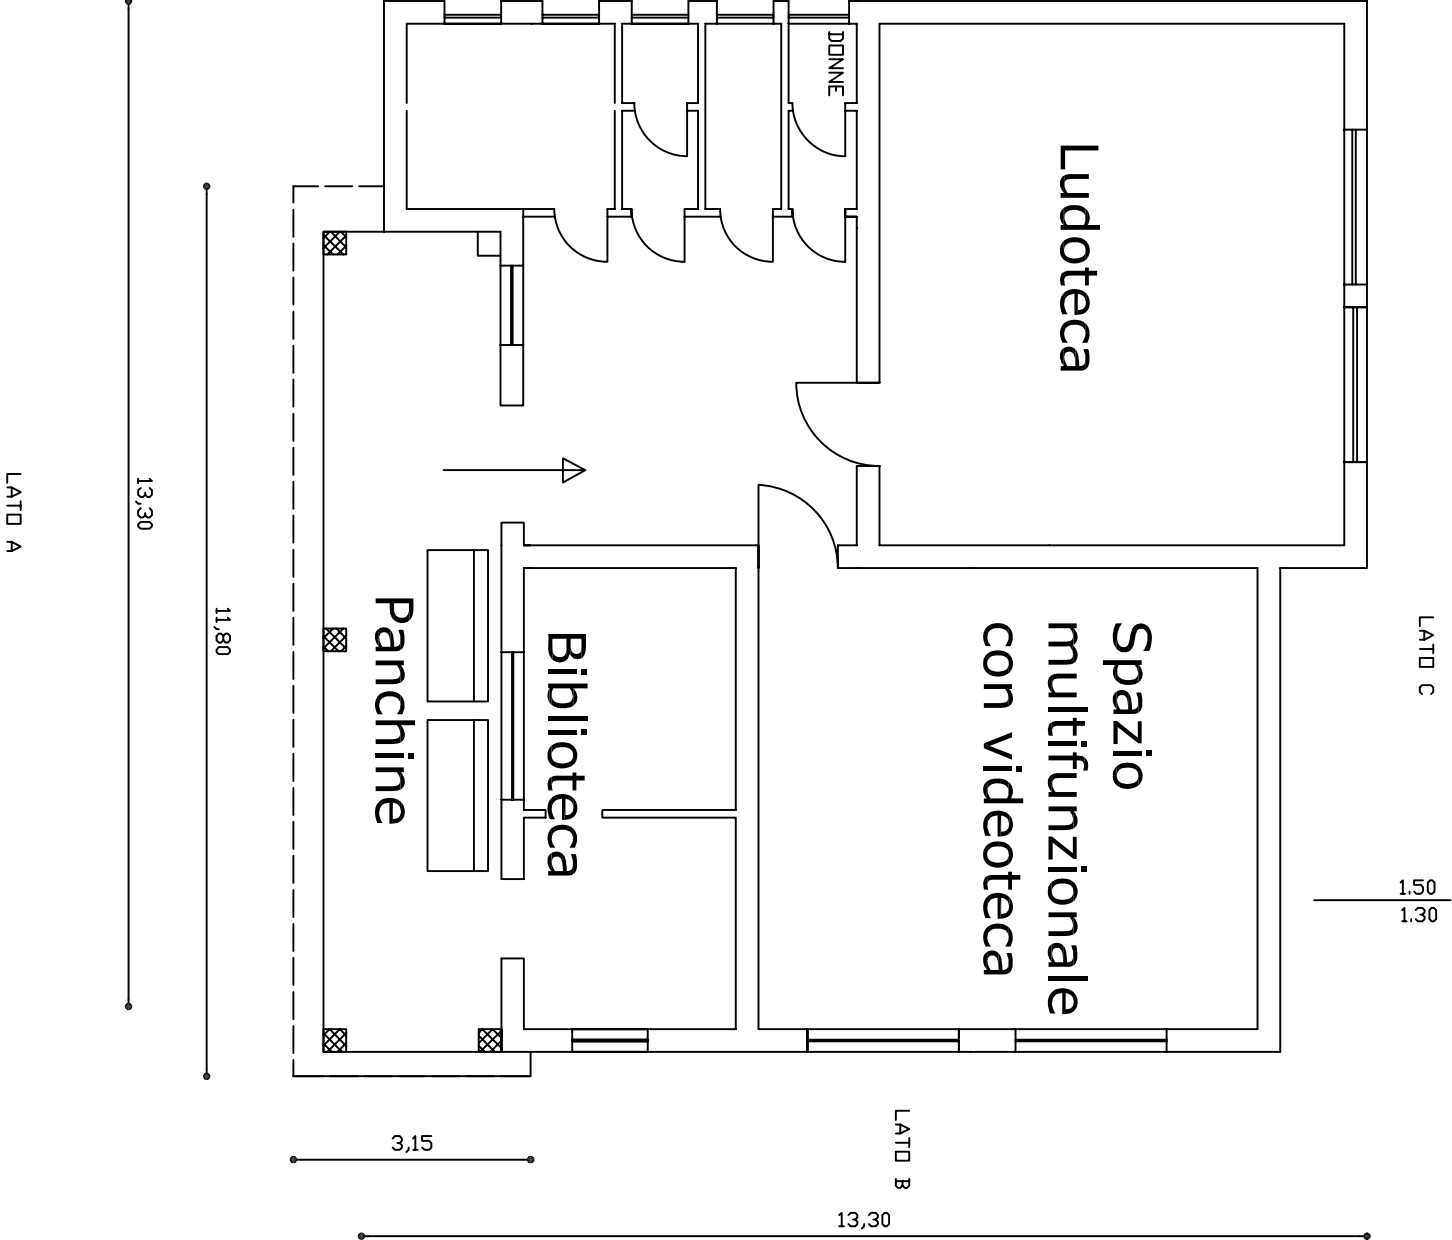

PROSPETTO LATO A

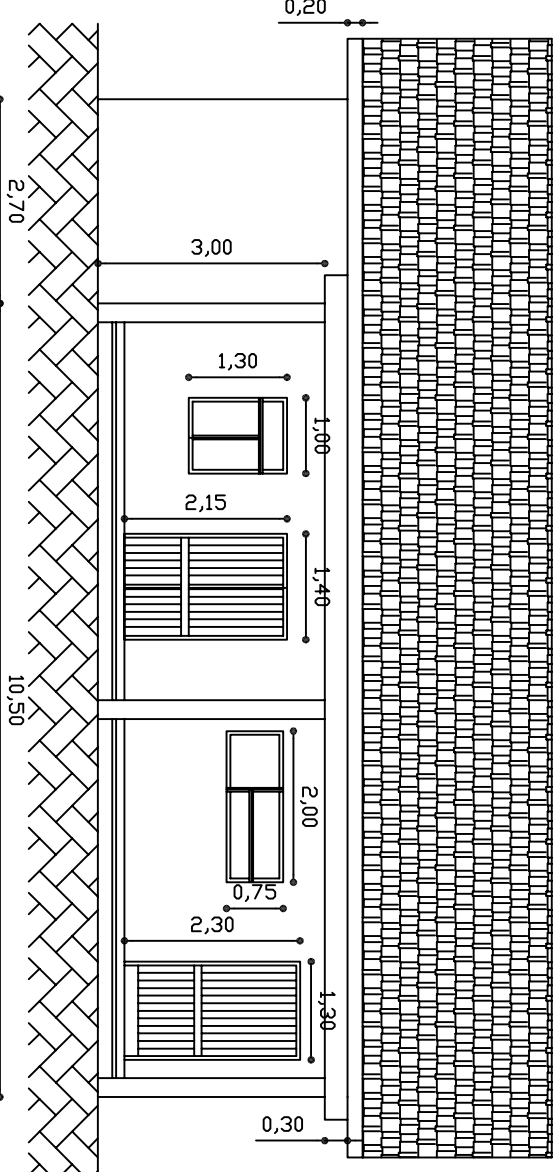


PROSPETTO LATO C

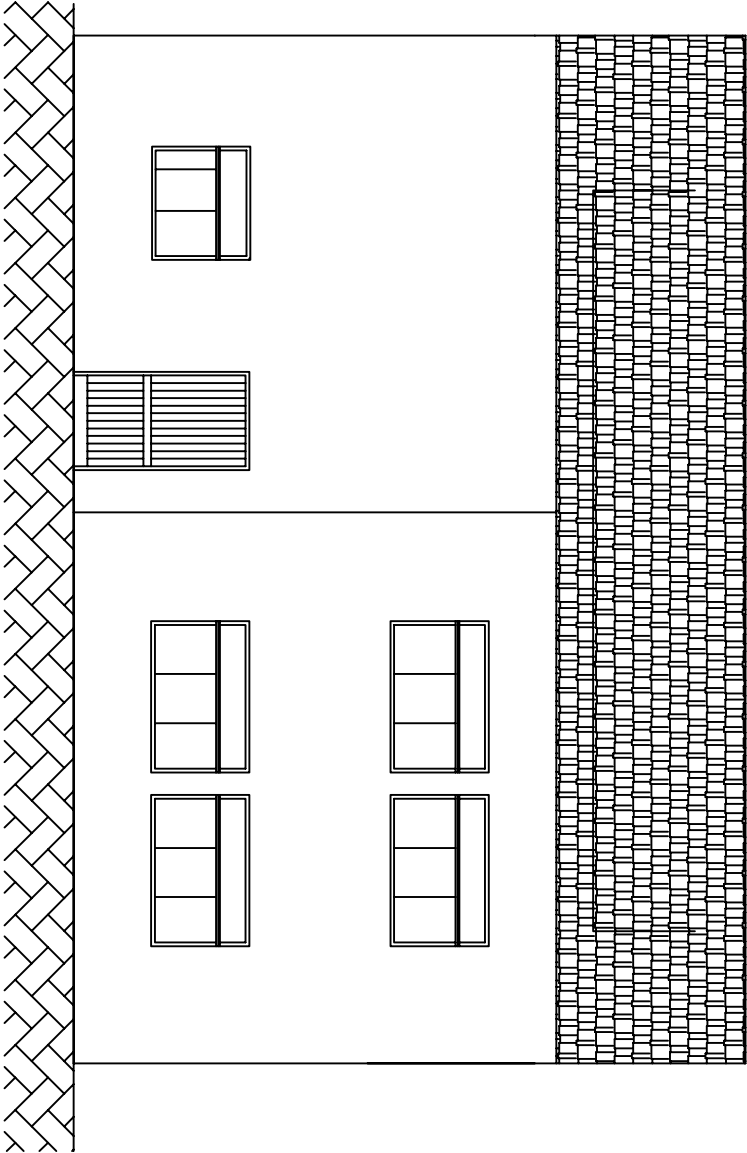


CENTRO DI AGGREGAZIONE POLIFUNZIONALE
C.DA PALOMBARA SAN GIORGIO ALBANESE
STATO ATTUALE

PROSPETTI E SEZIONI SCALA 1:100


PROSPETTO LATO B


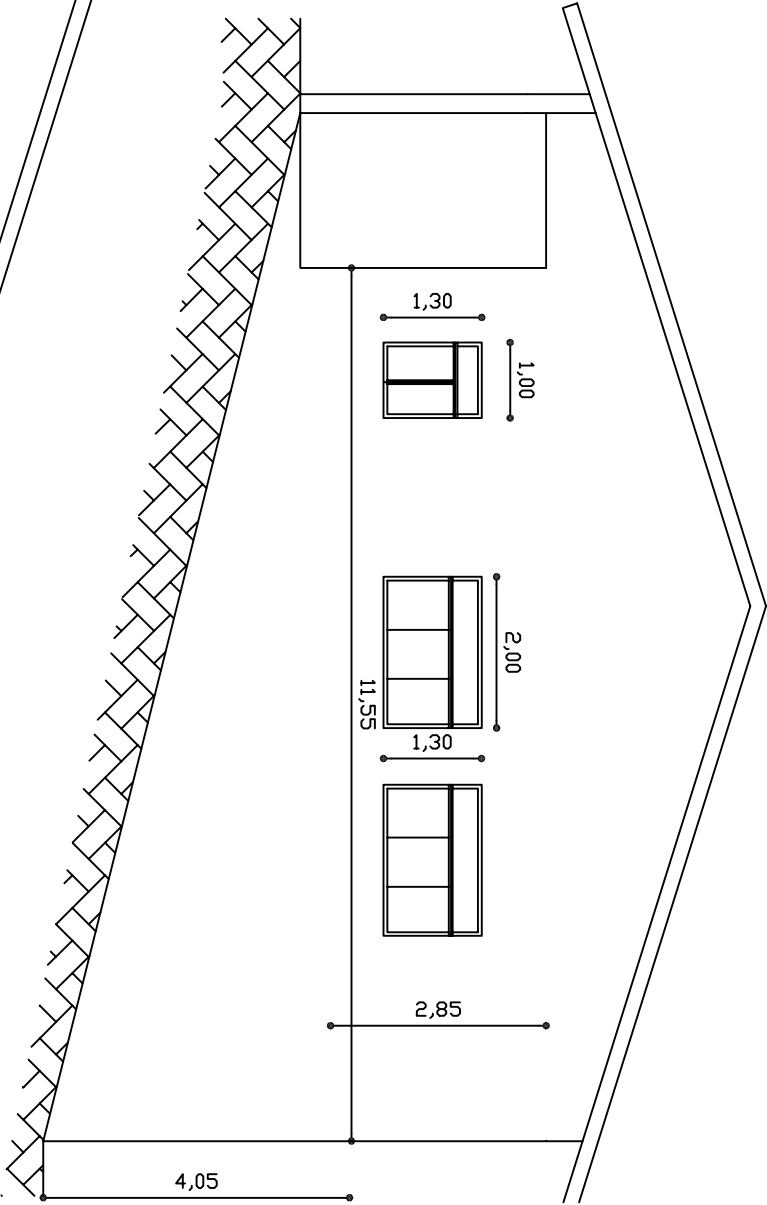


PROSPETTO LATO D

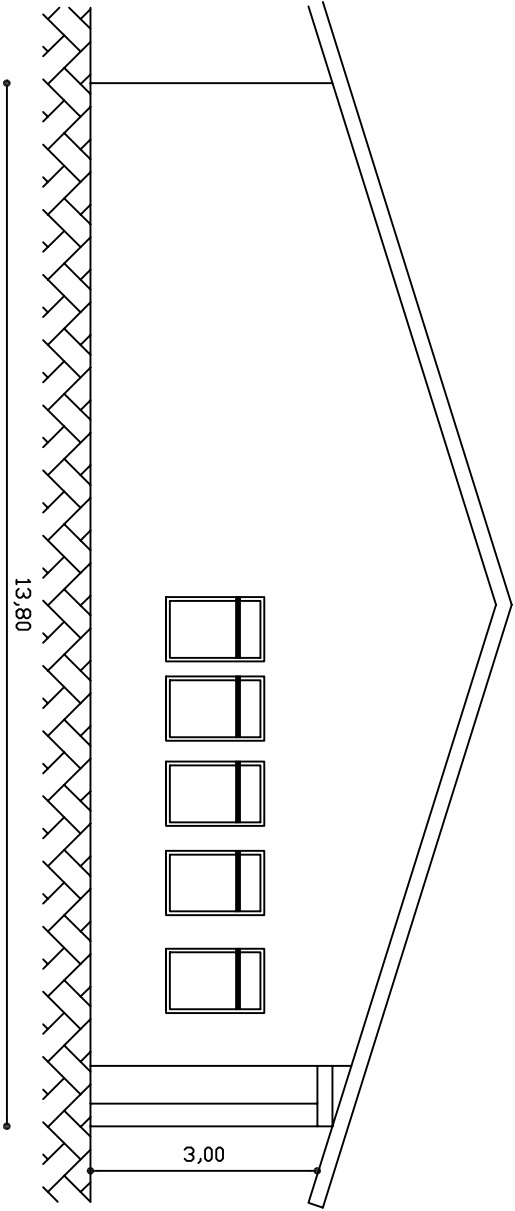


SEZIONE A-B

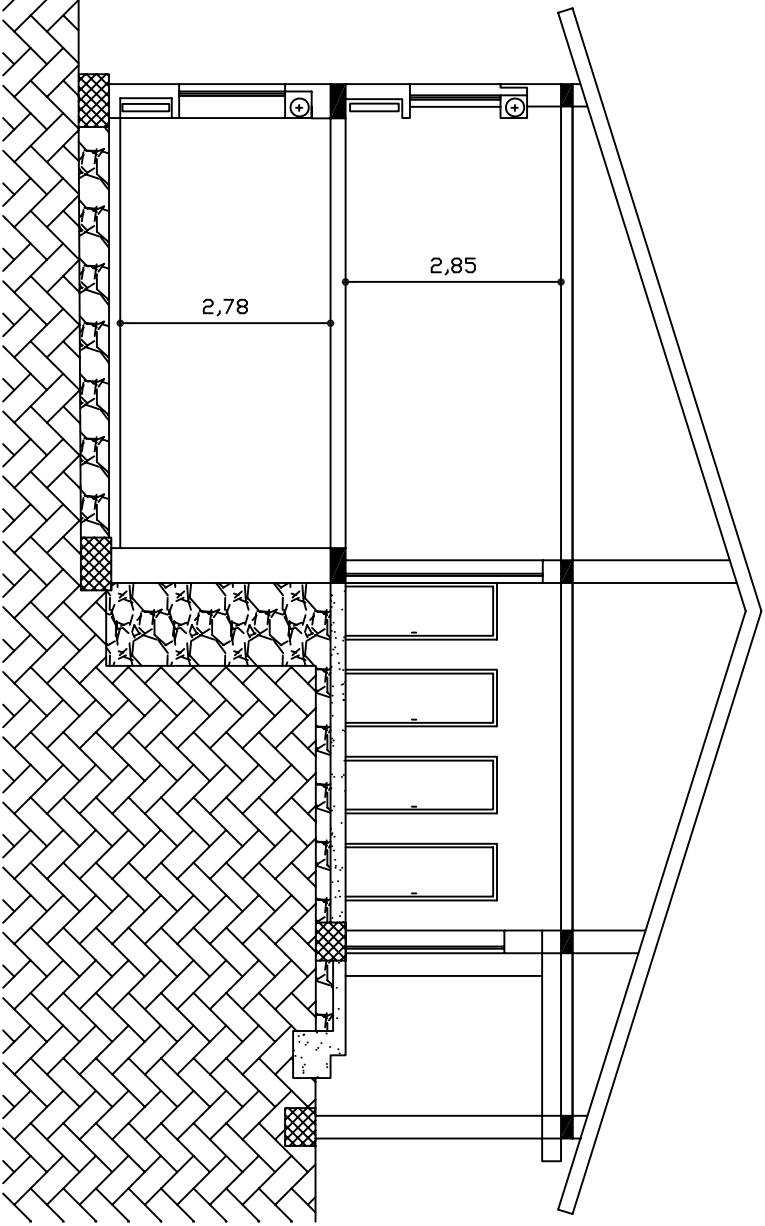

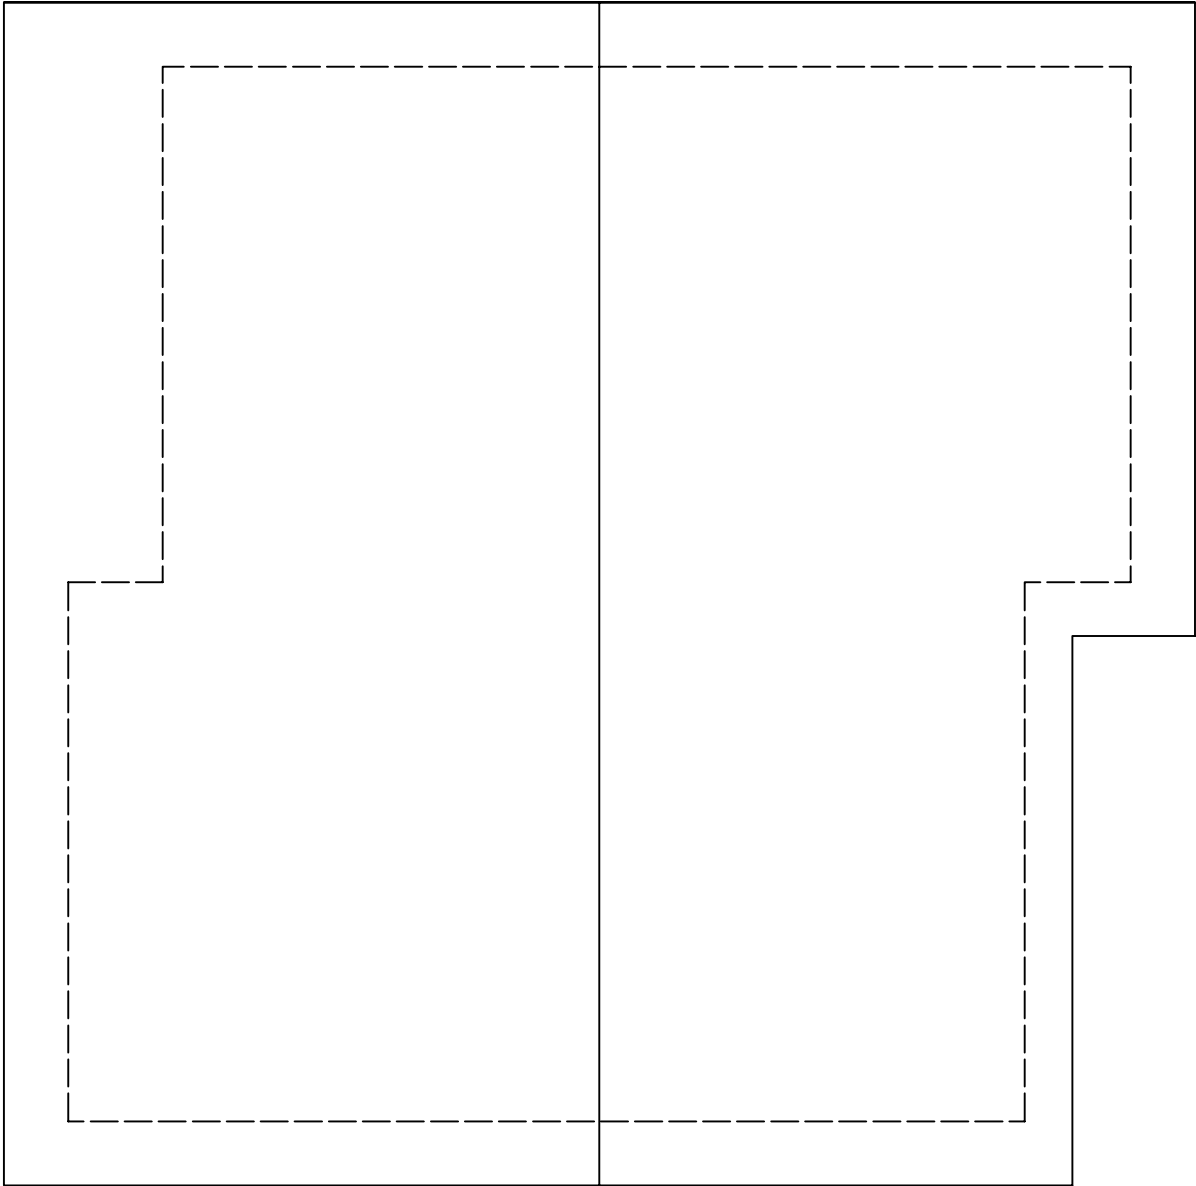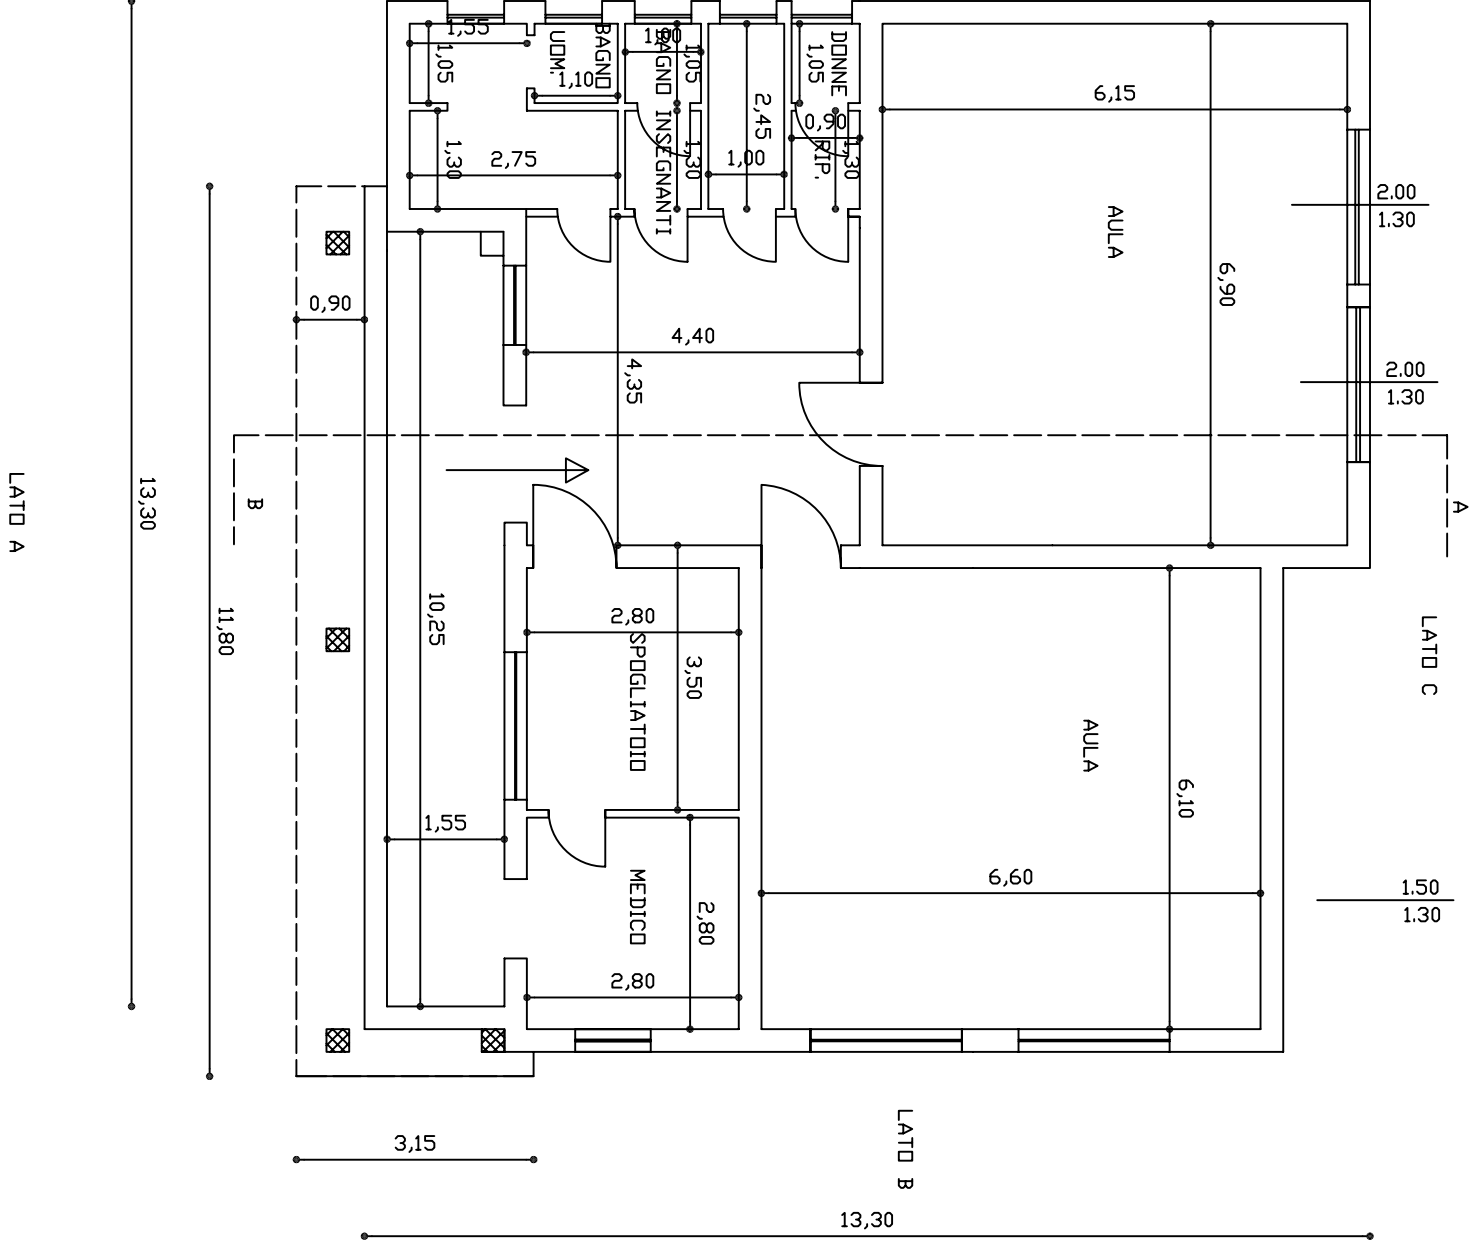

CENTRO DI AGGREGAZIONE POLIFUNZIONALE
C.DA PALOMBARA SAN GIORGIO ALBANESE
STATO ATTUALE

PIANTA PIANO TERRA SCALA 1:100

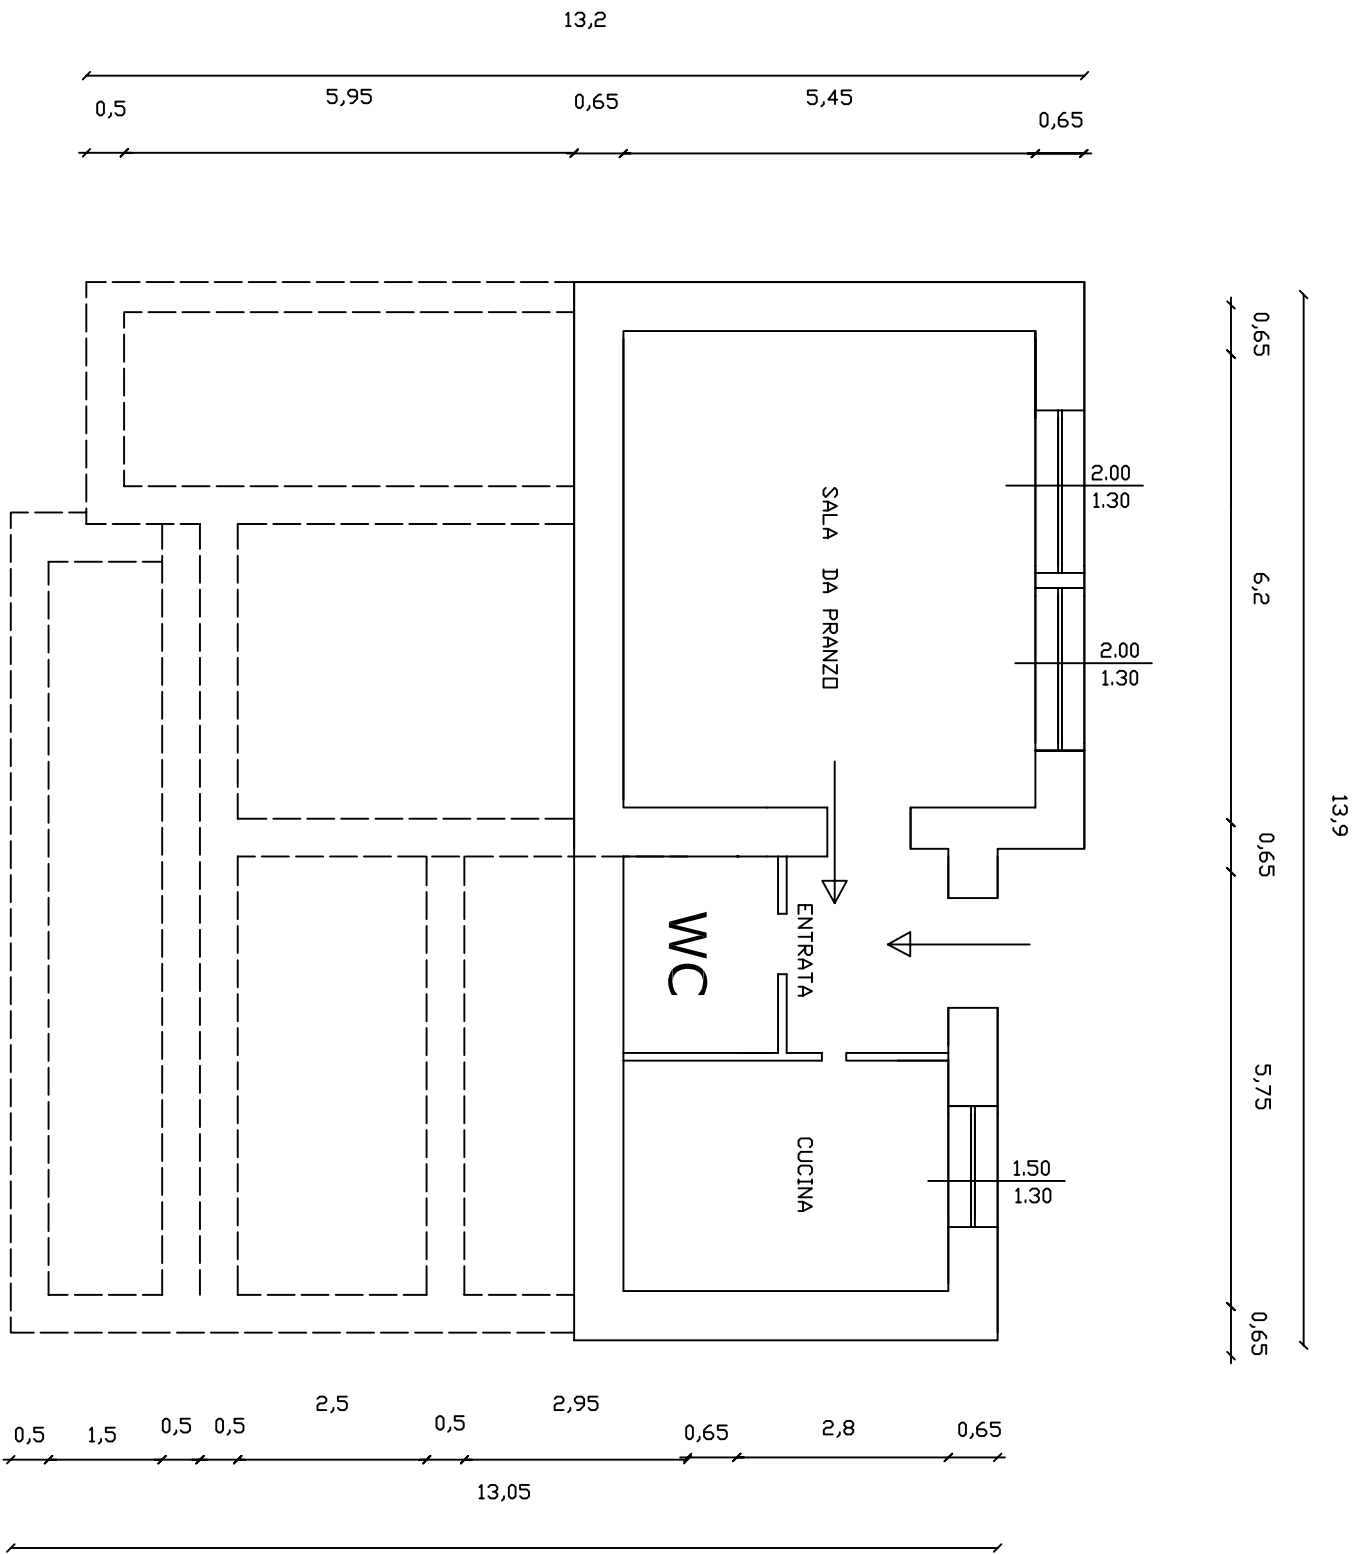

Particolare allargamento sede stradale per realizzazione pista ciclabile (scala 1:20)

